




图例	说明
规划电力管	规划电力管
沟道式线缆管廊	沟道式线缆管廊
排管式线缆管廊	排管式线缆管廊
220KV电力线	220KV电力线
110KV电力线	110KV电力线
35KV电力线	35KV电力线
现状待迁改220KV电力线	现状待迁改220KV电力线
现状待迁改110KV电力线	现状待迁改110KV电力线
现状待迁改35KV电力线	现状待迁改35KV电力线
110KV变电站	110KV变电站
10KV开闭所	10KV开闭所

- 图例
- 规划电力管
 - 沟道式线缆管廊
 - 排管式线缆管廊
 - 220KV电力线
 - 110KV电力线
 - 35KV电力线
 - 现状待迁改220KV电力线
 - 现状待迁改110KV电力线
 - 现状待迁改35KV电力线
 - 110KV变电站
 - 10KV开闭所

说明:

1. 本图比例尺为1:9000。
2. 本图单位除管径以毫米计外, 其余均以米计。
3. 本图采用2000国家大地坐标系及黄海高程系为基准。

林同棧国际工程咨询(中国)有限公司 L.T. Lin International Engineering Consulting (China) Co., Ltd.	工程名称 开州浦里新区长沙组团综合管网专项规划	项目负责人 张典	张典	制图 何田	何田	校对 刘涛	刘涛	审核 李研	李研	专业 综合管网	阶段 方案
图名 电力管线总平面图	图号 F012025	专业负责人 何田	何田	设计 何田	何田	张典	张典	工程编号 104012321018	日期 2023.11		