




图例	供水站
规划给水管	拟建原水管
现状给水管	

说明:
1. 本图比例为1:9000。
2. 本图单位除管径以毫米计外,其余均以米计。
3. 本图采用2000国家大地坐标系及黄海高程系为基准。
4. 规划浦里水厂不在本次规划范围内,在规划范围外的浦里河上游地区。

林同棧国际工程咨询(中国)有限公司 L.T. Lin International Engineering Consulting (China) Co., Ltd.	工程名称 Project Name	开州浦里新区长沙组团综合管网专项规划										项目负责 Project Manager	张典	张典	制图 Drawing	何田	何田	校对 Check	刘涛	刘涛	审核 Review	李研	李研	专业 Specialty	综合管网	阶段 Stage	方案
	图名 Drawing Name	给水管线总平面图										专业负责 Professional Responsibility	何田	何田	设计 Design	何田	何田	张典	张典	工程编号 Project No.	104012321018		图号 Drawing No.	F012023		日期 Date	2023.11