



重庆市开州区国土空间总体规划（2021-2035 年）

全域国土空间用地现状图

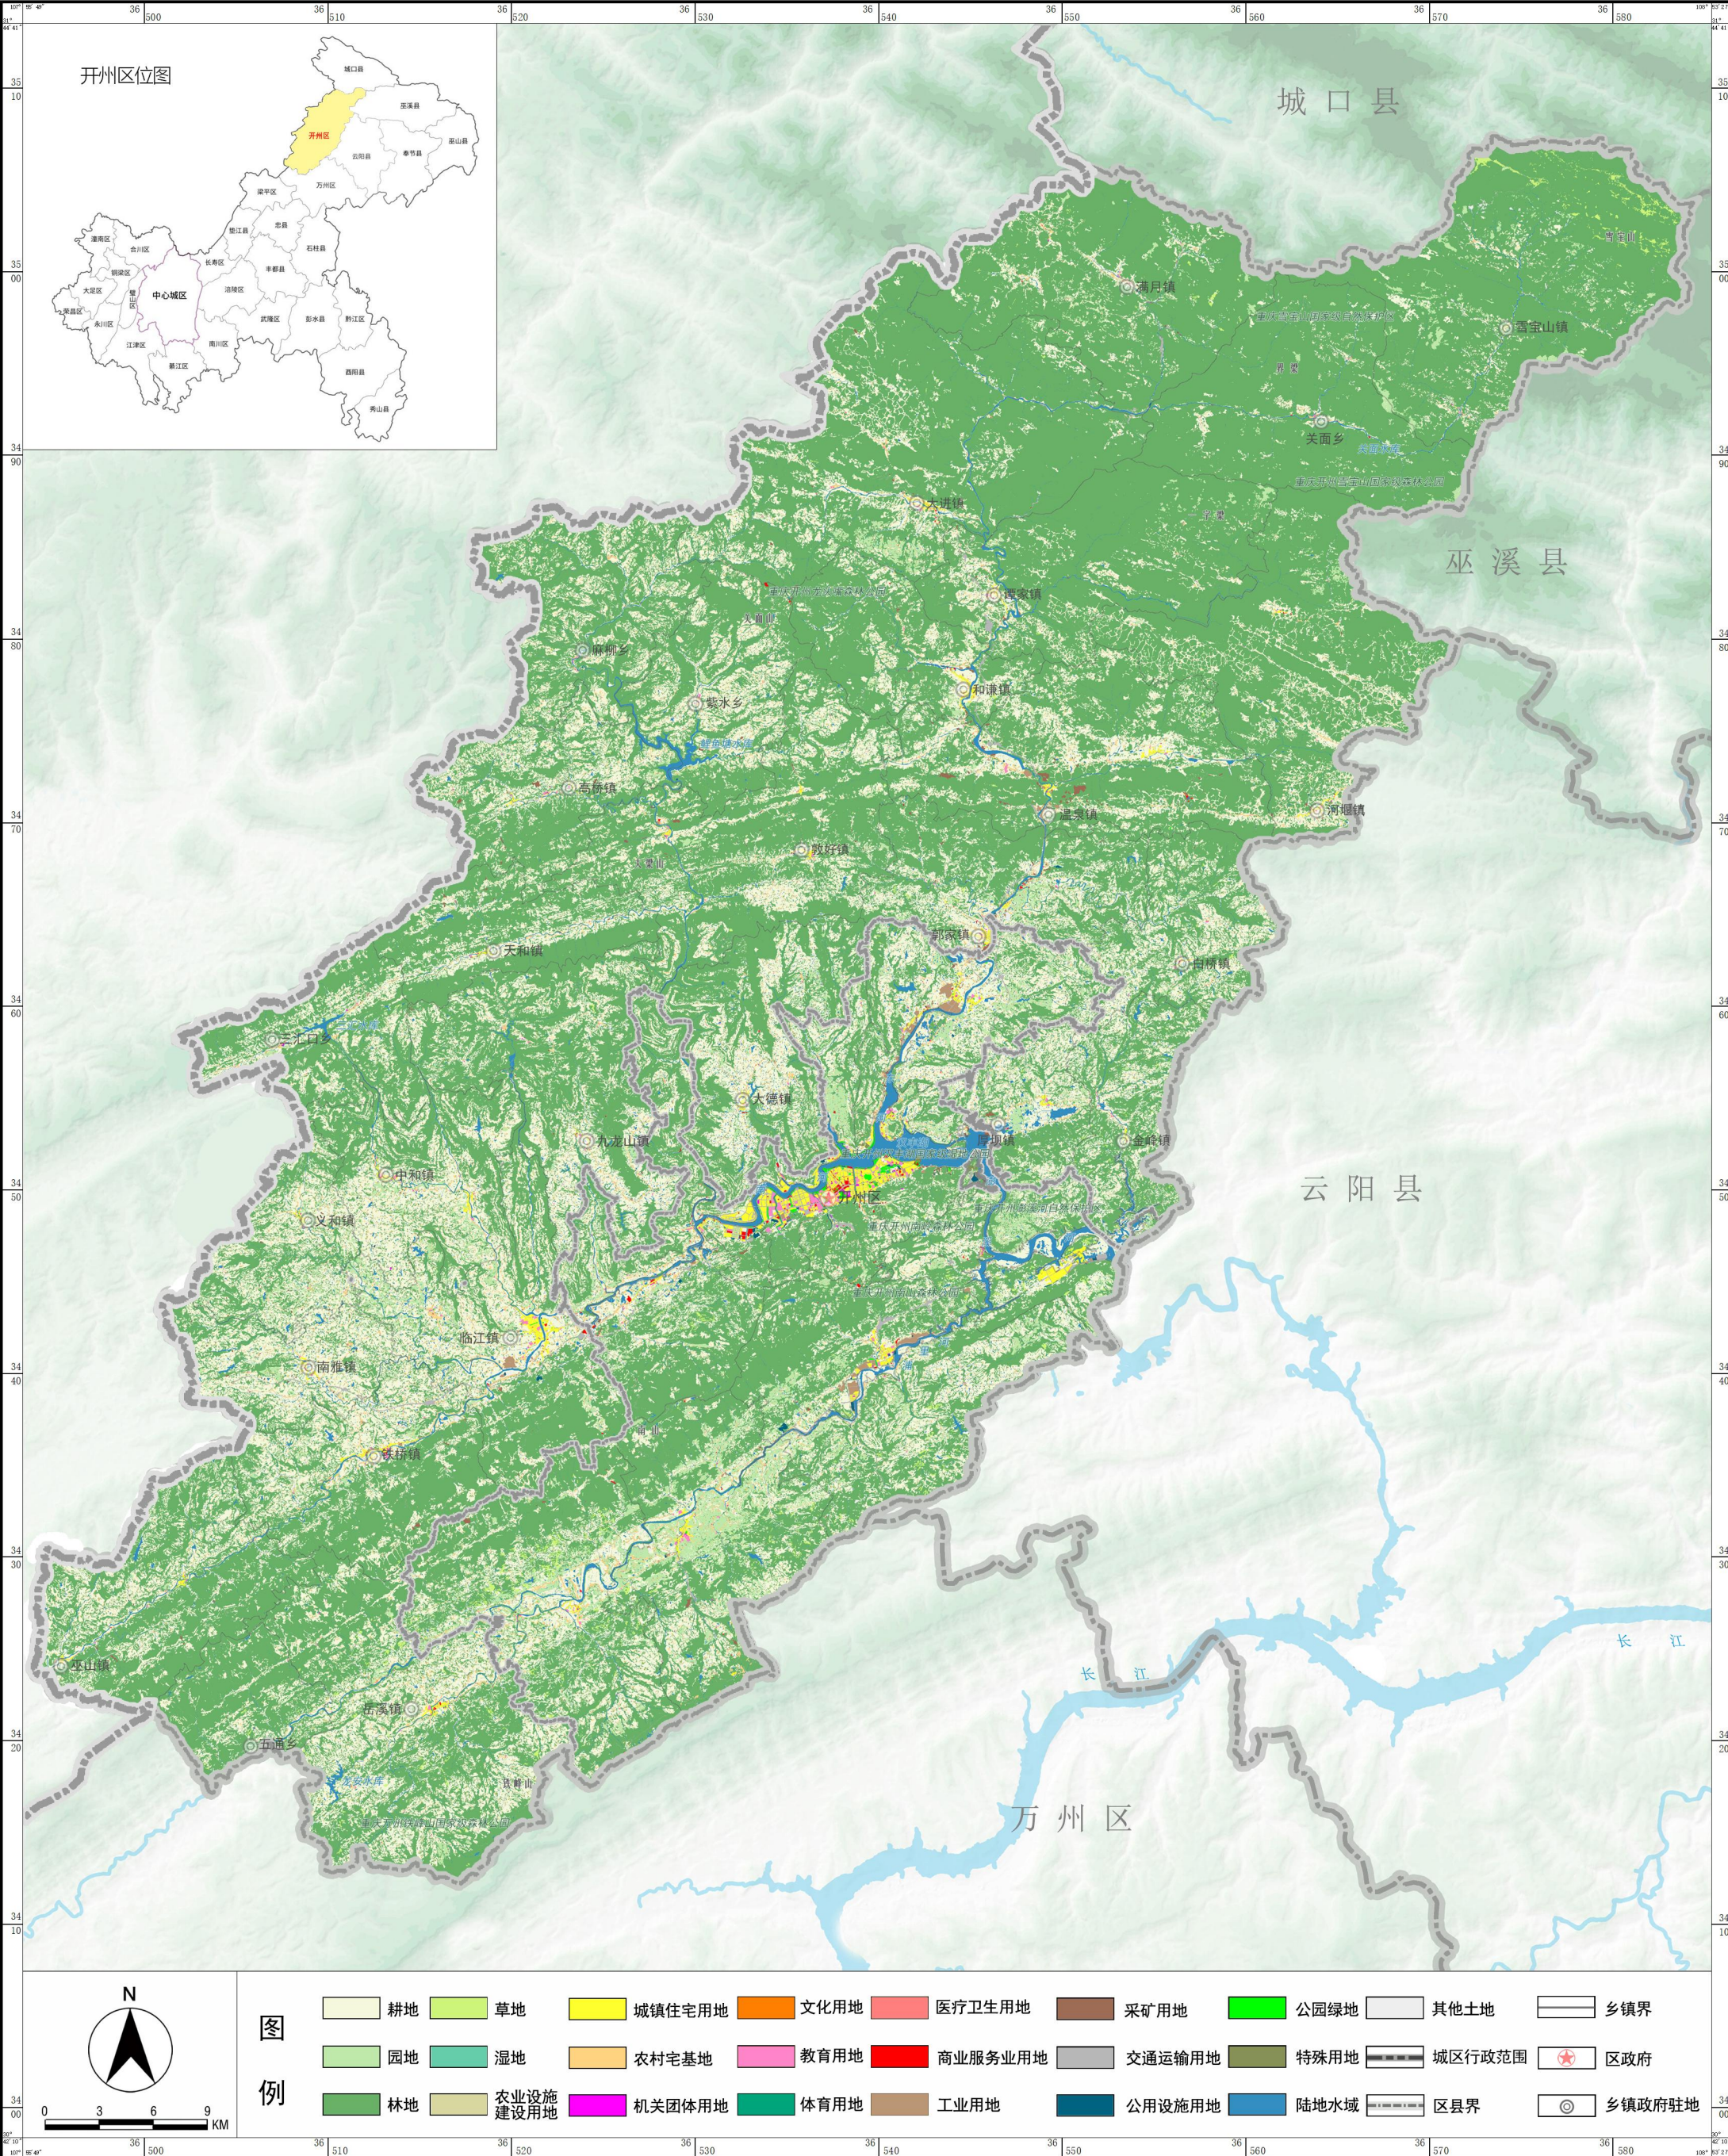


重庆市开州区国土空间总体规划（2021-2035 年）

全域自然保护地分布图

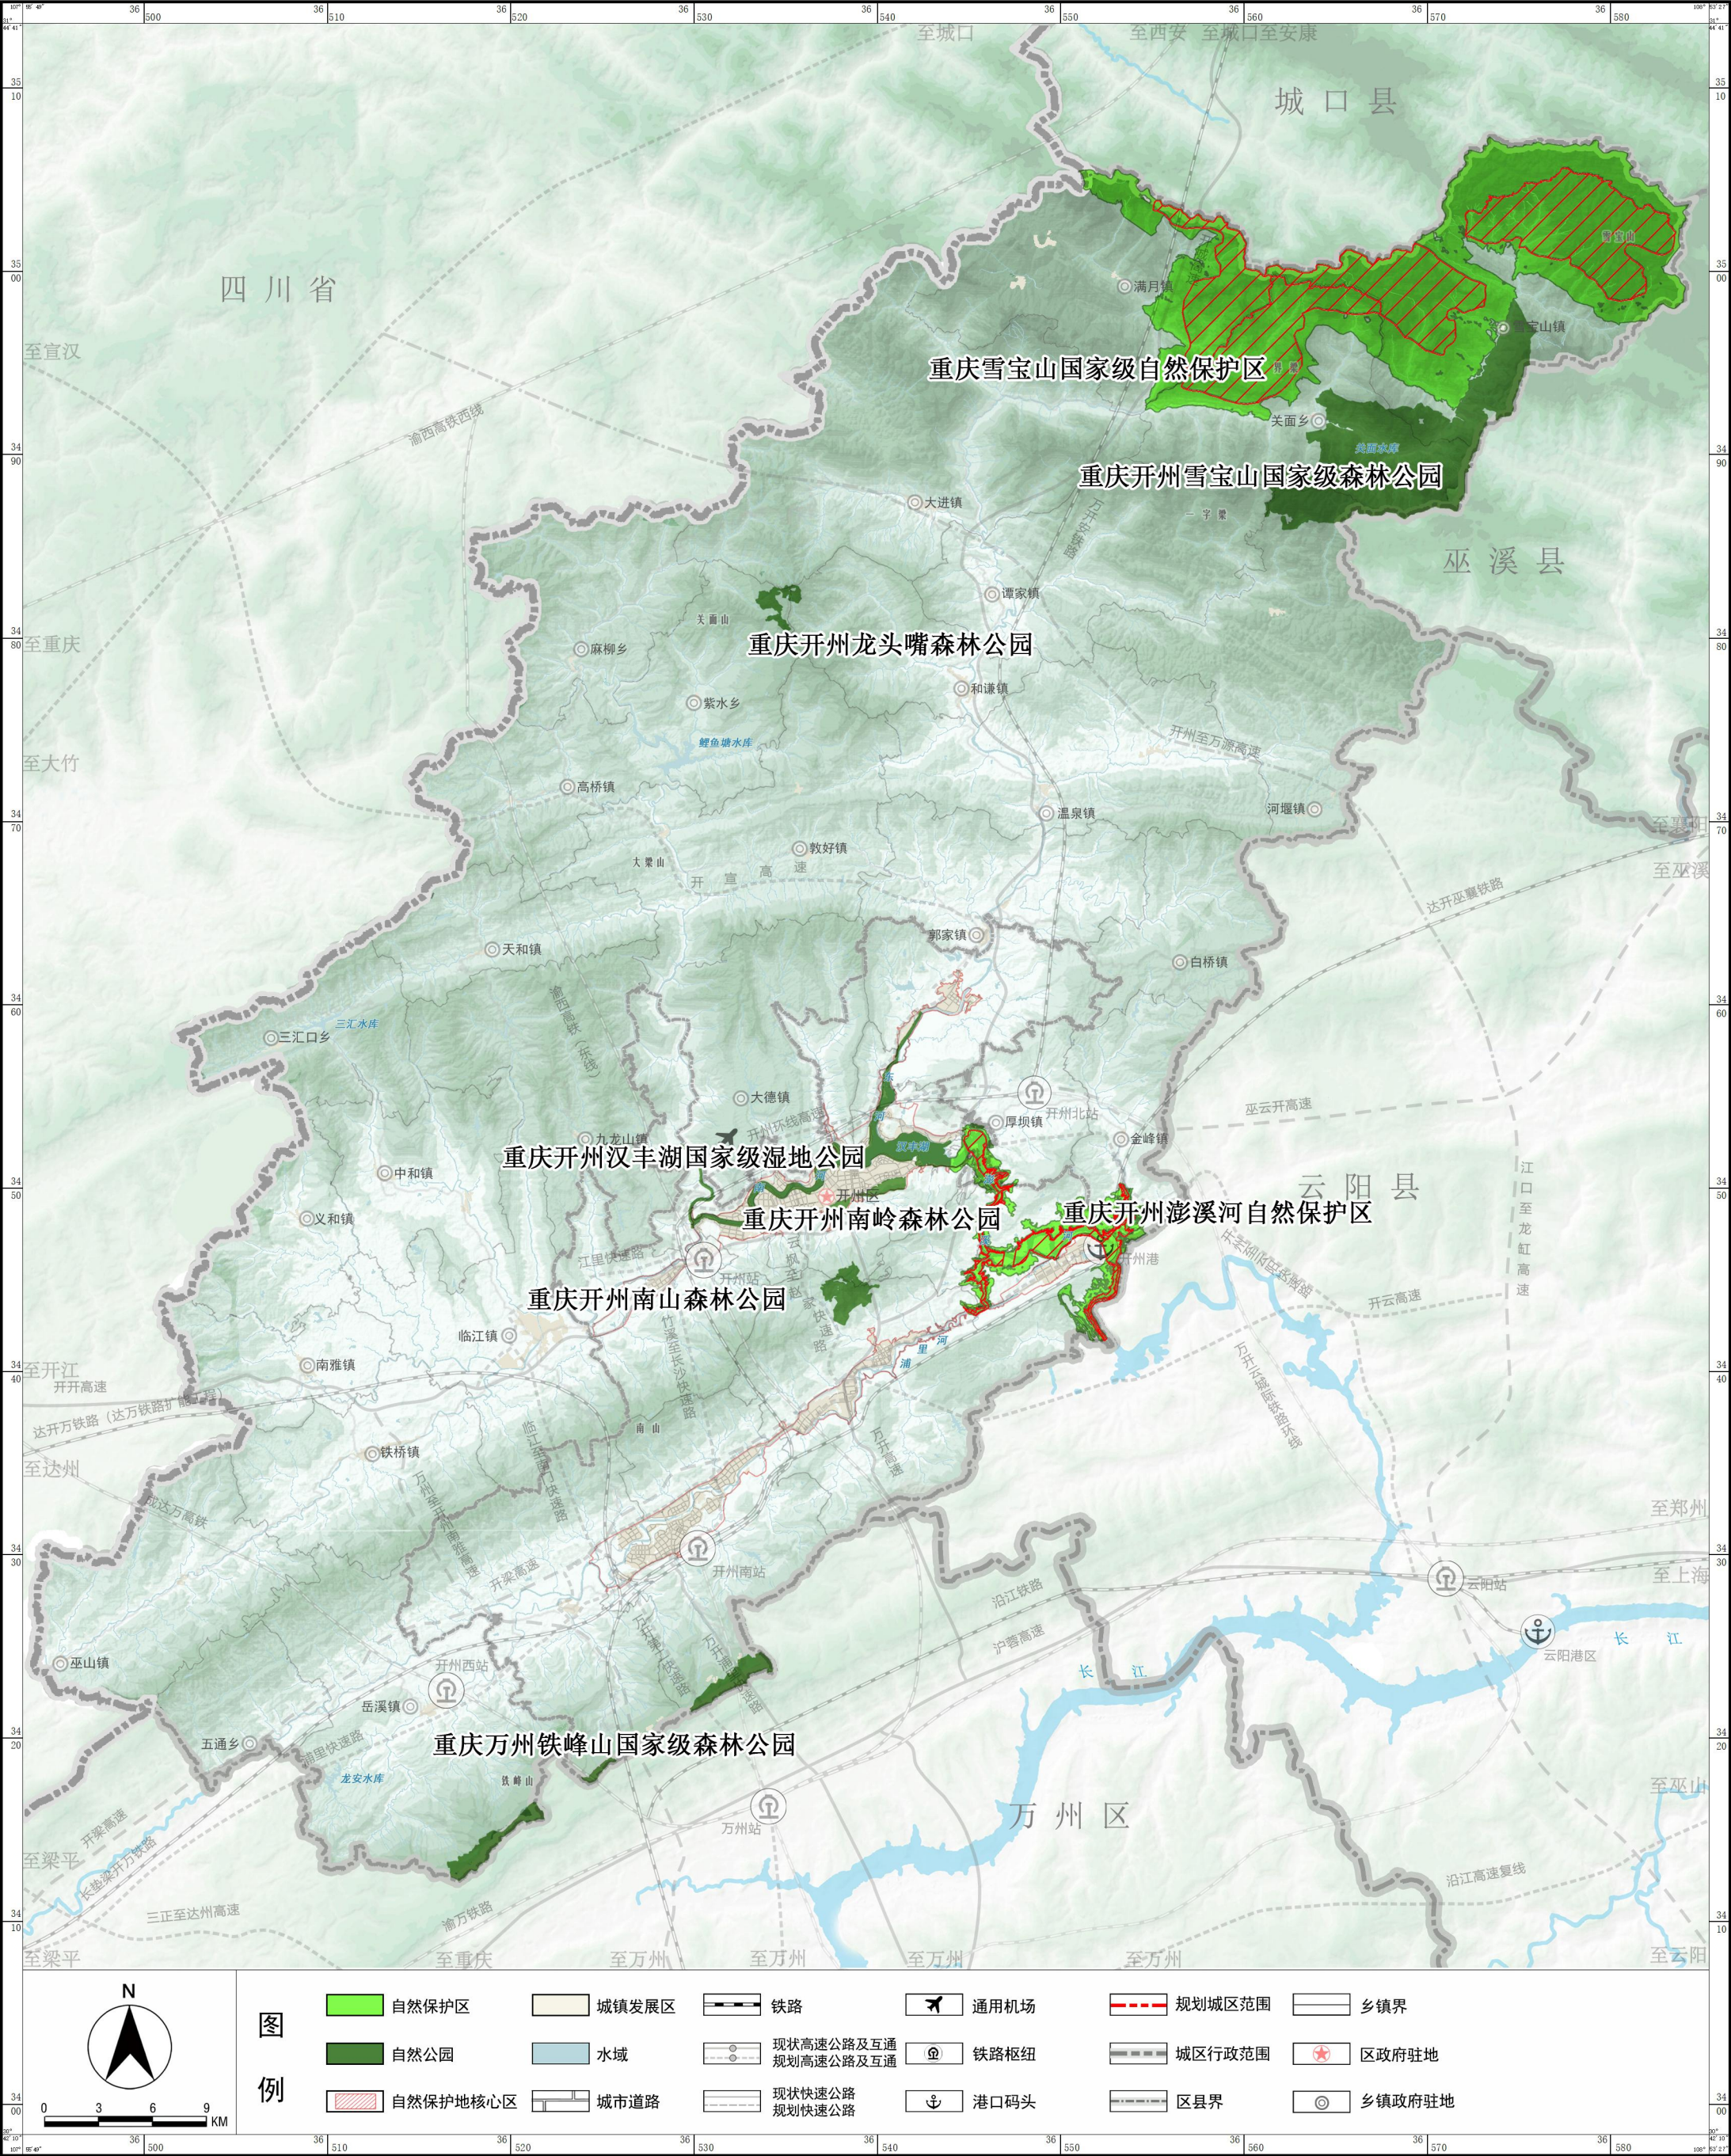


重庆市开州区国土空间总体规划（2021-2035 年）

全域国土空间控制线规划图

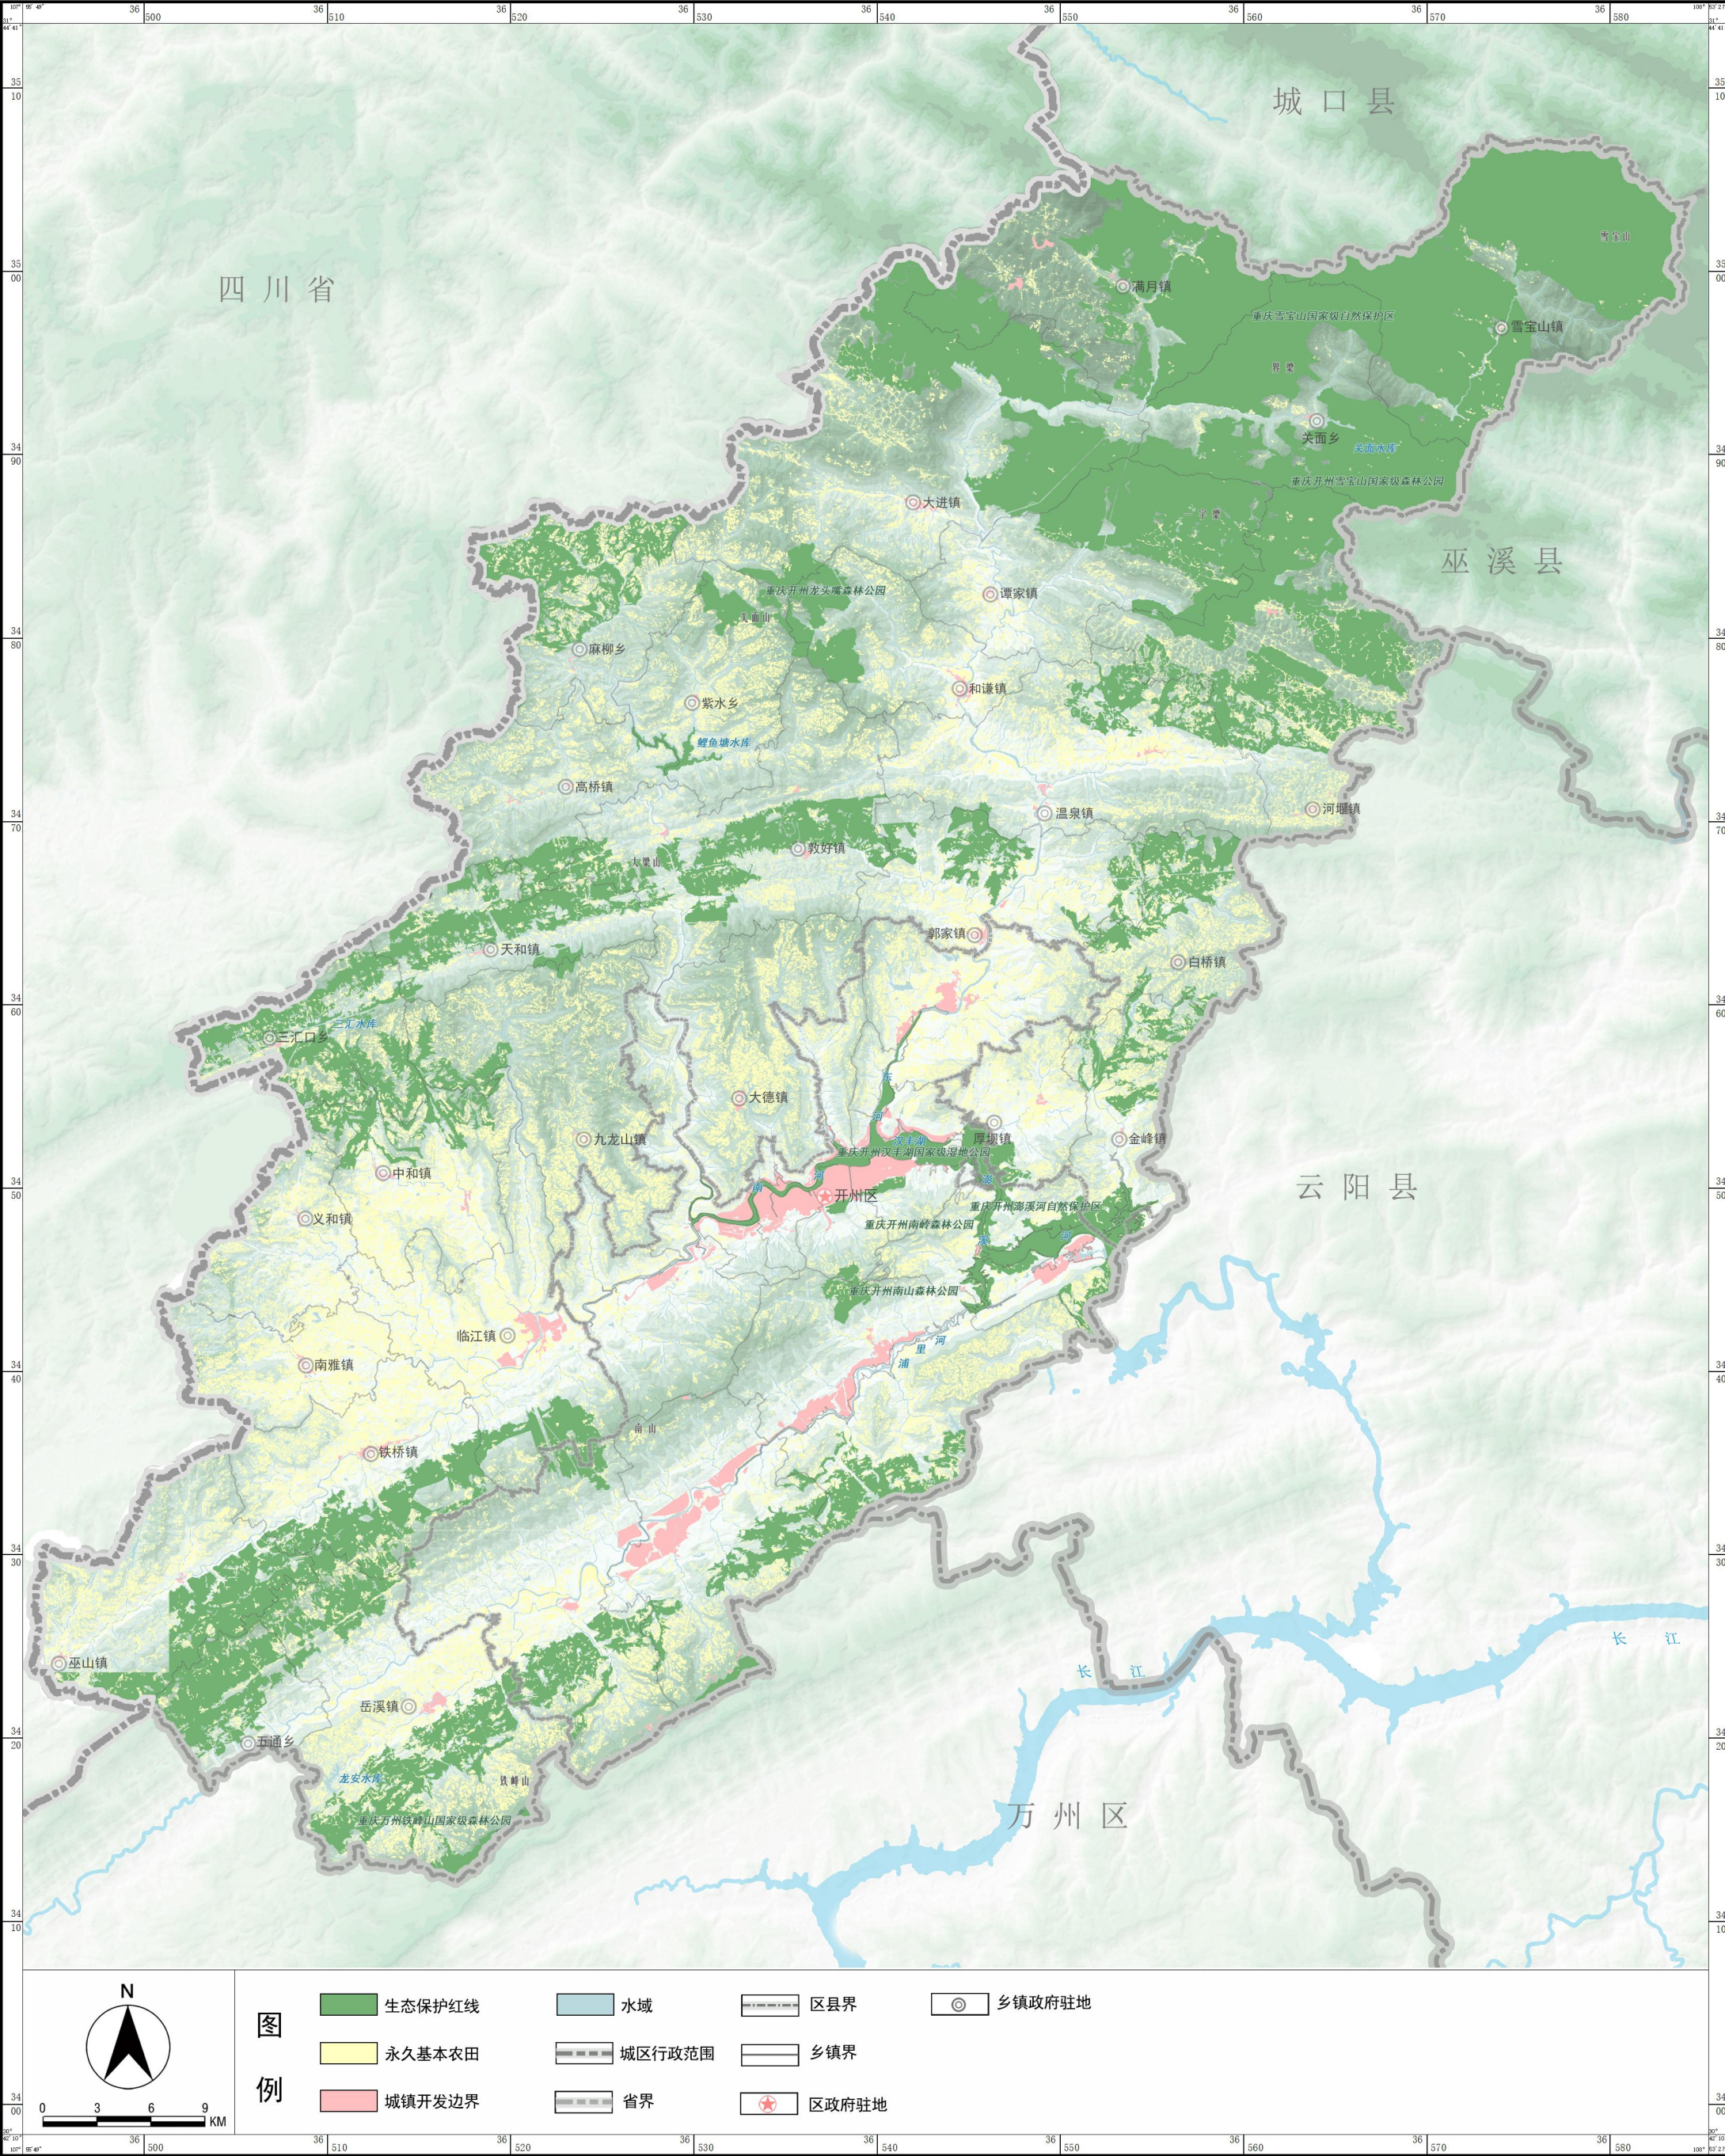


重庆市开州区国土空间总体规划（2021-2035 年）

全域主体功能区分布图

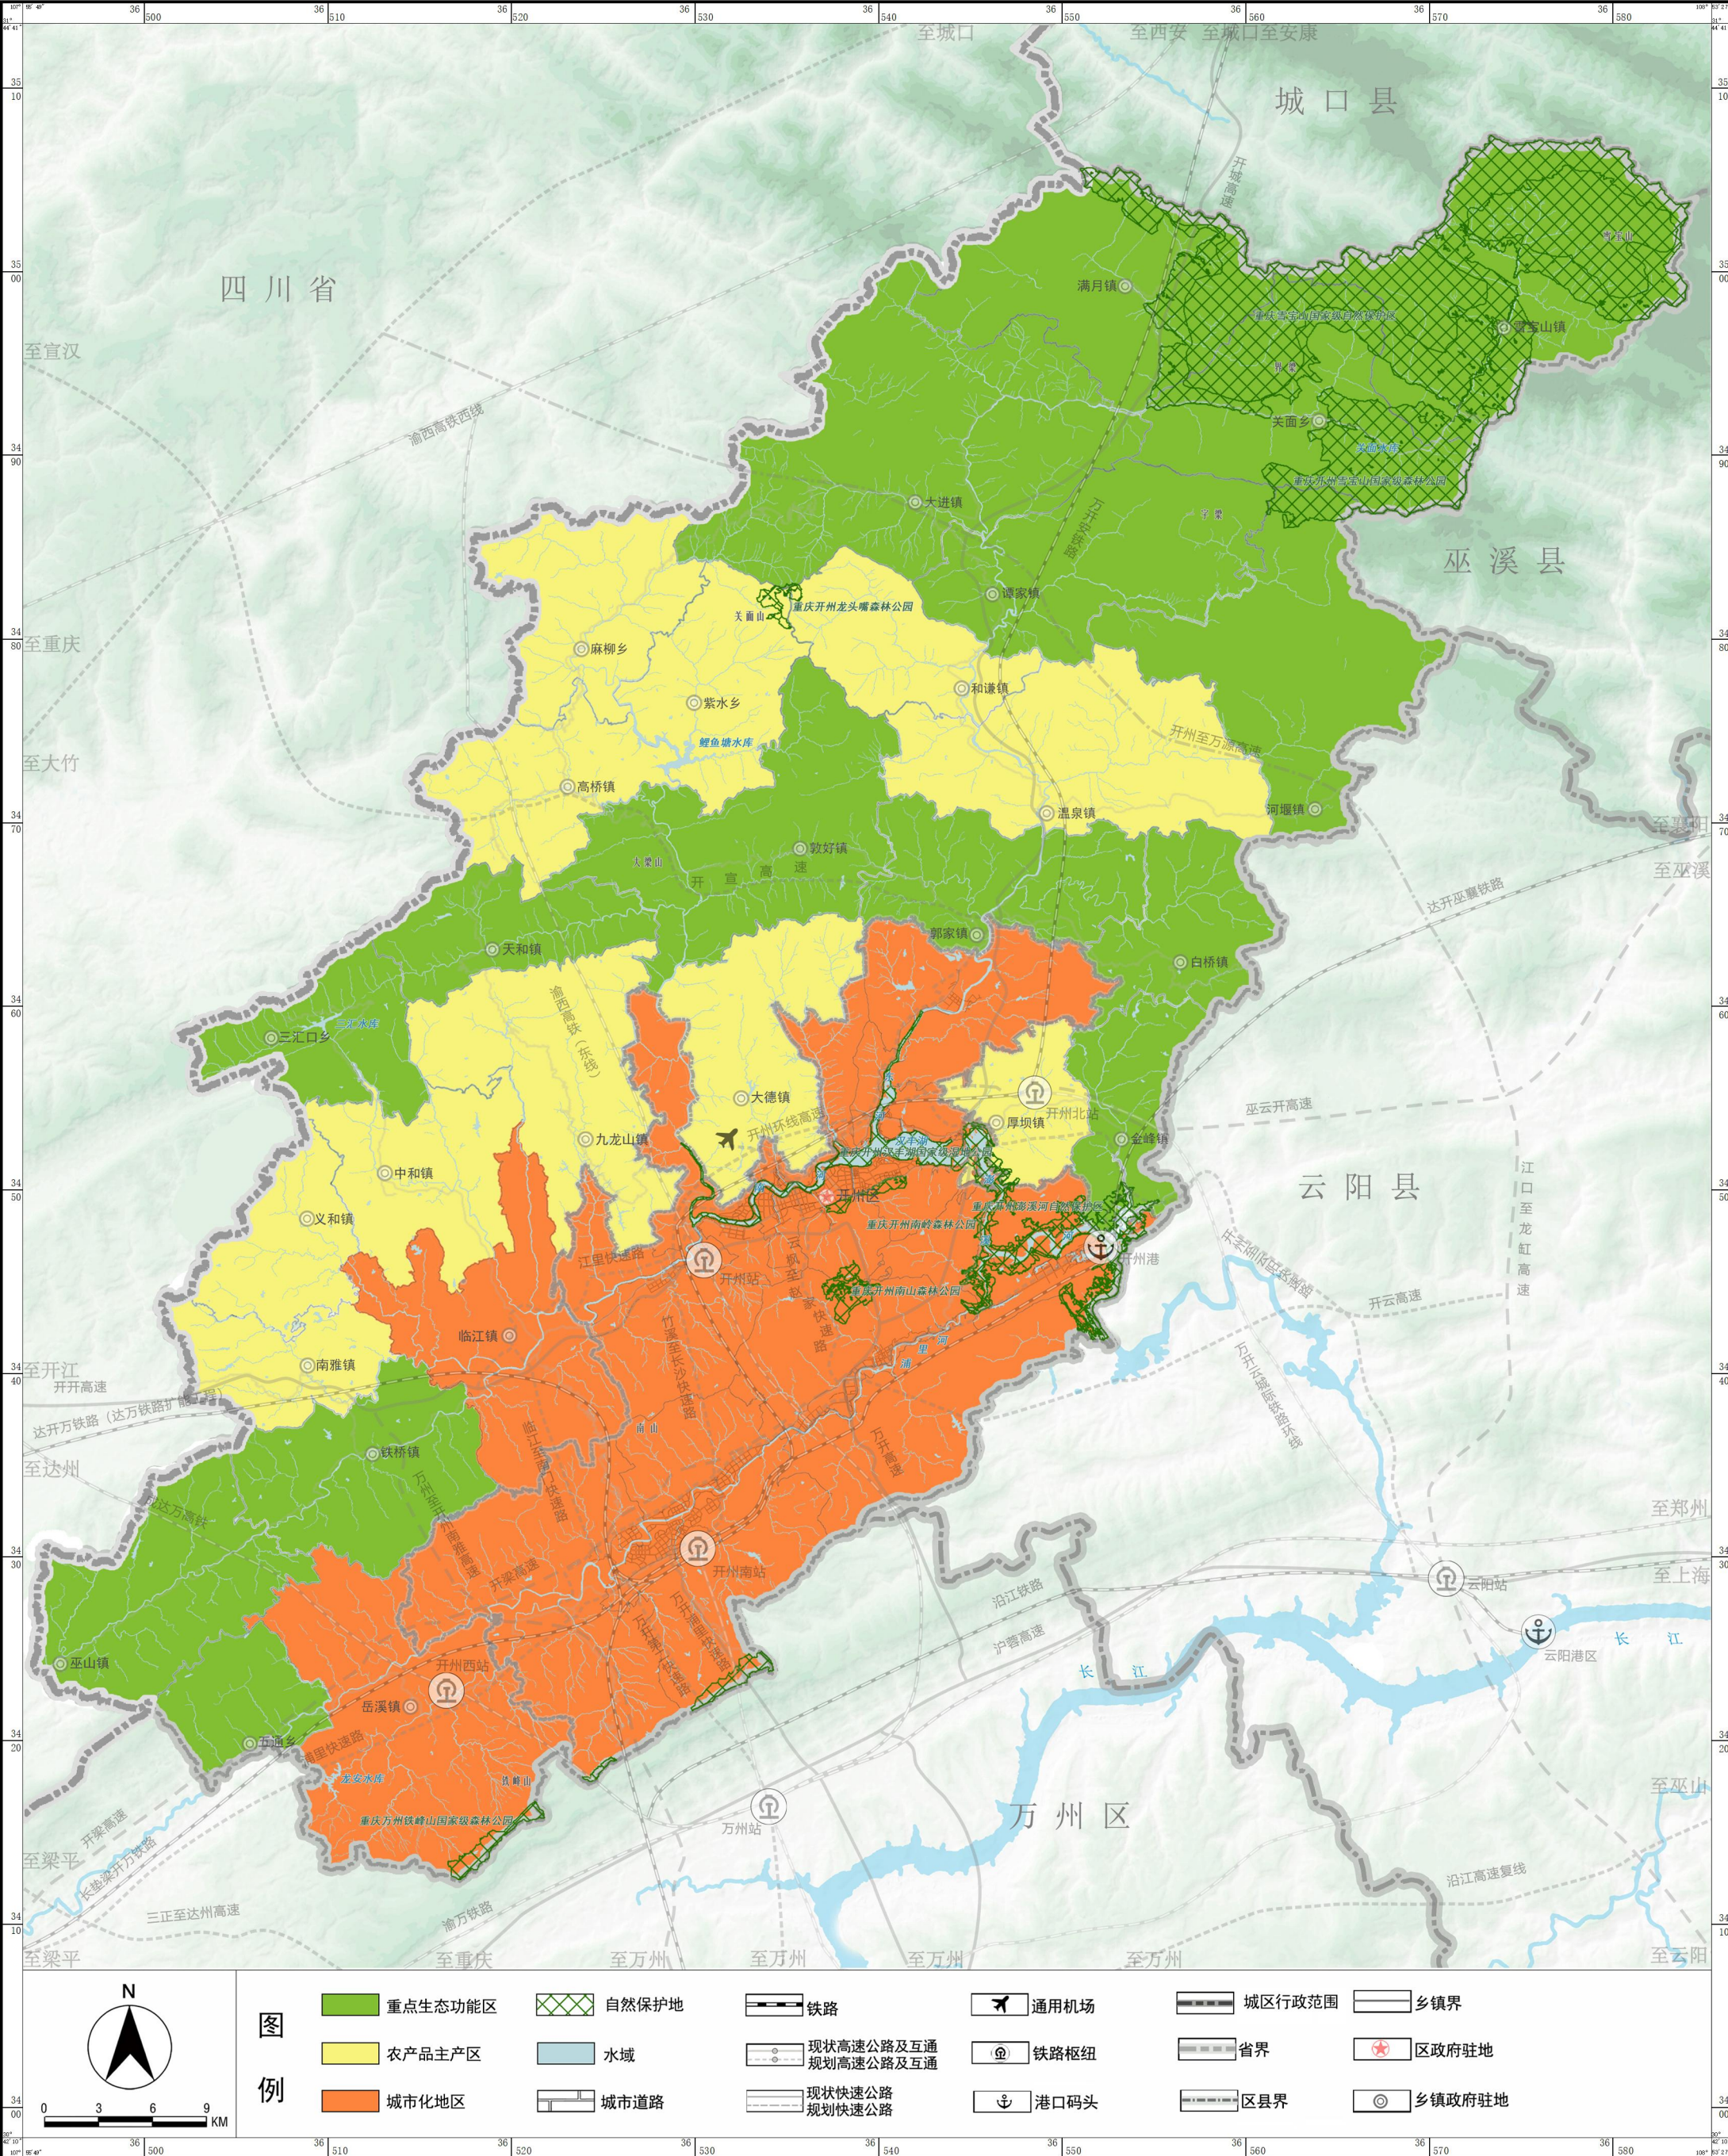


全域国土空间总体格局规划图

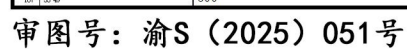


重庆市开州区国土空间总体规划（2021-2035 年）

全域生态系统保护规划图

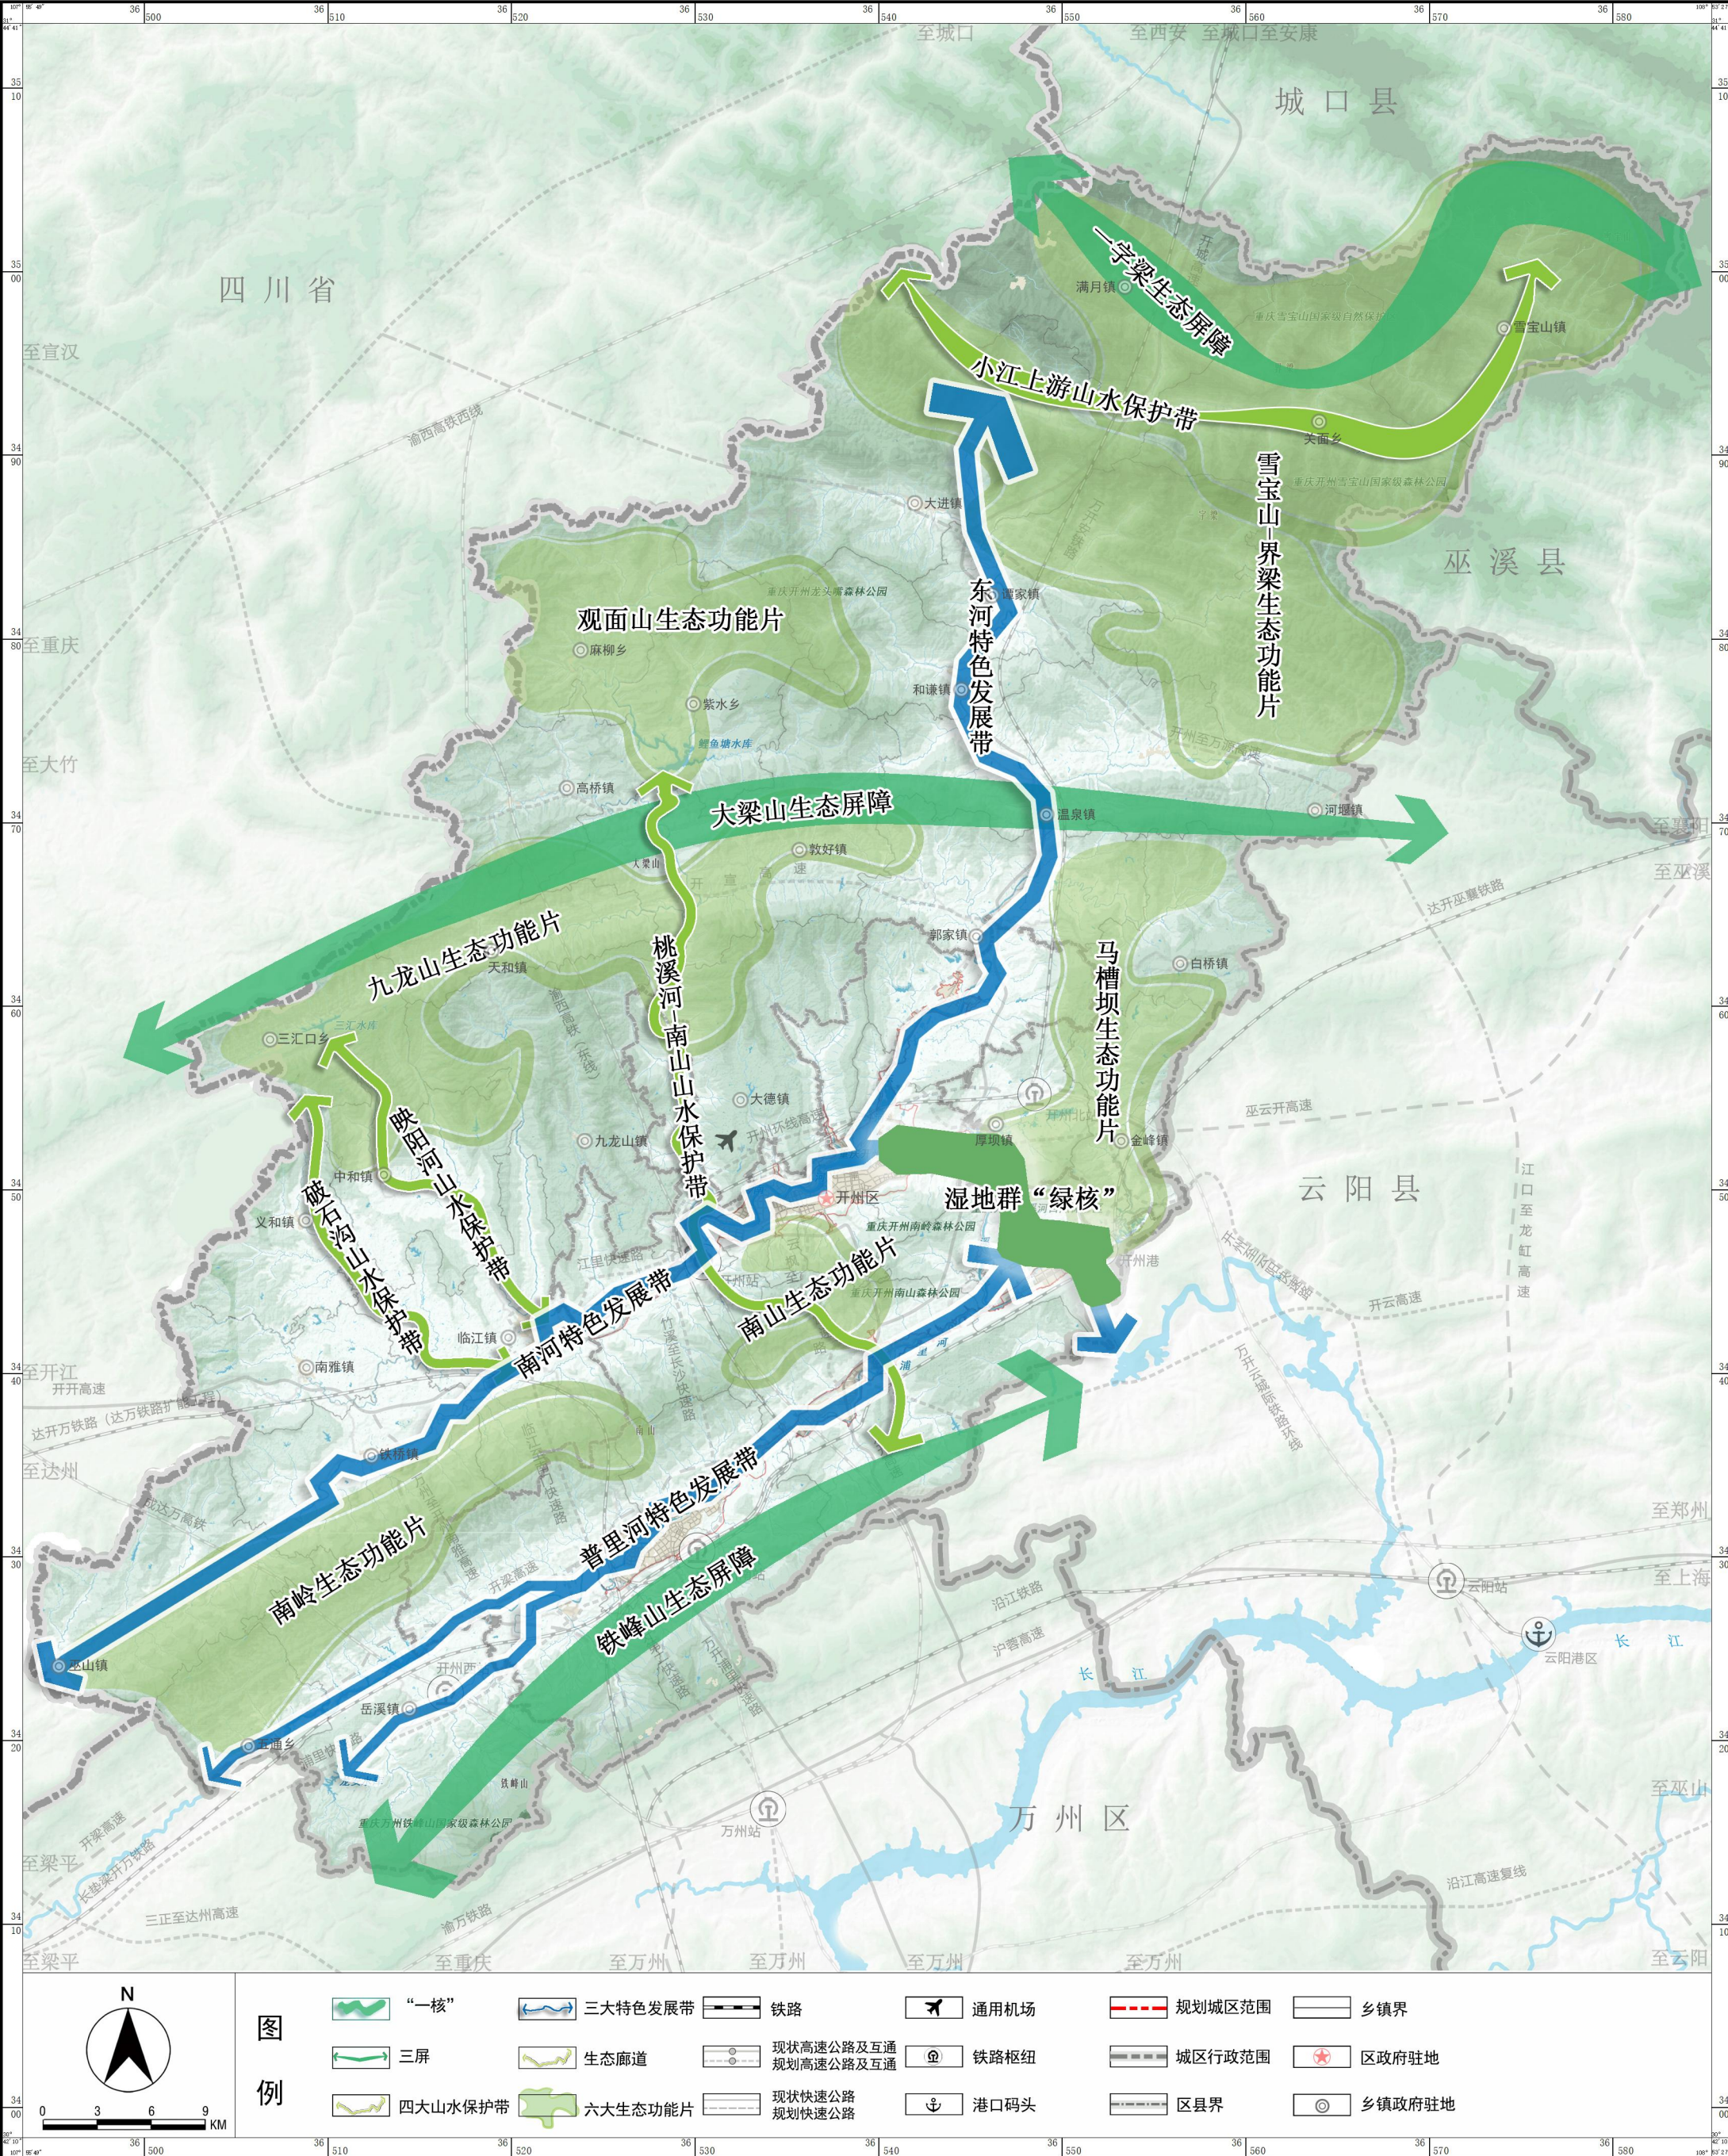


重庆市开州区国土空间总体规划（2021-2035 年）

全域农业空间规划图

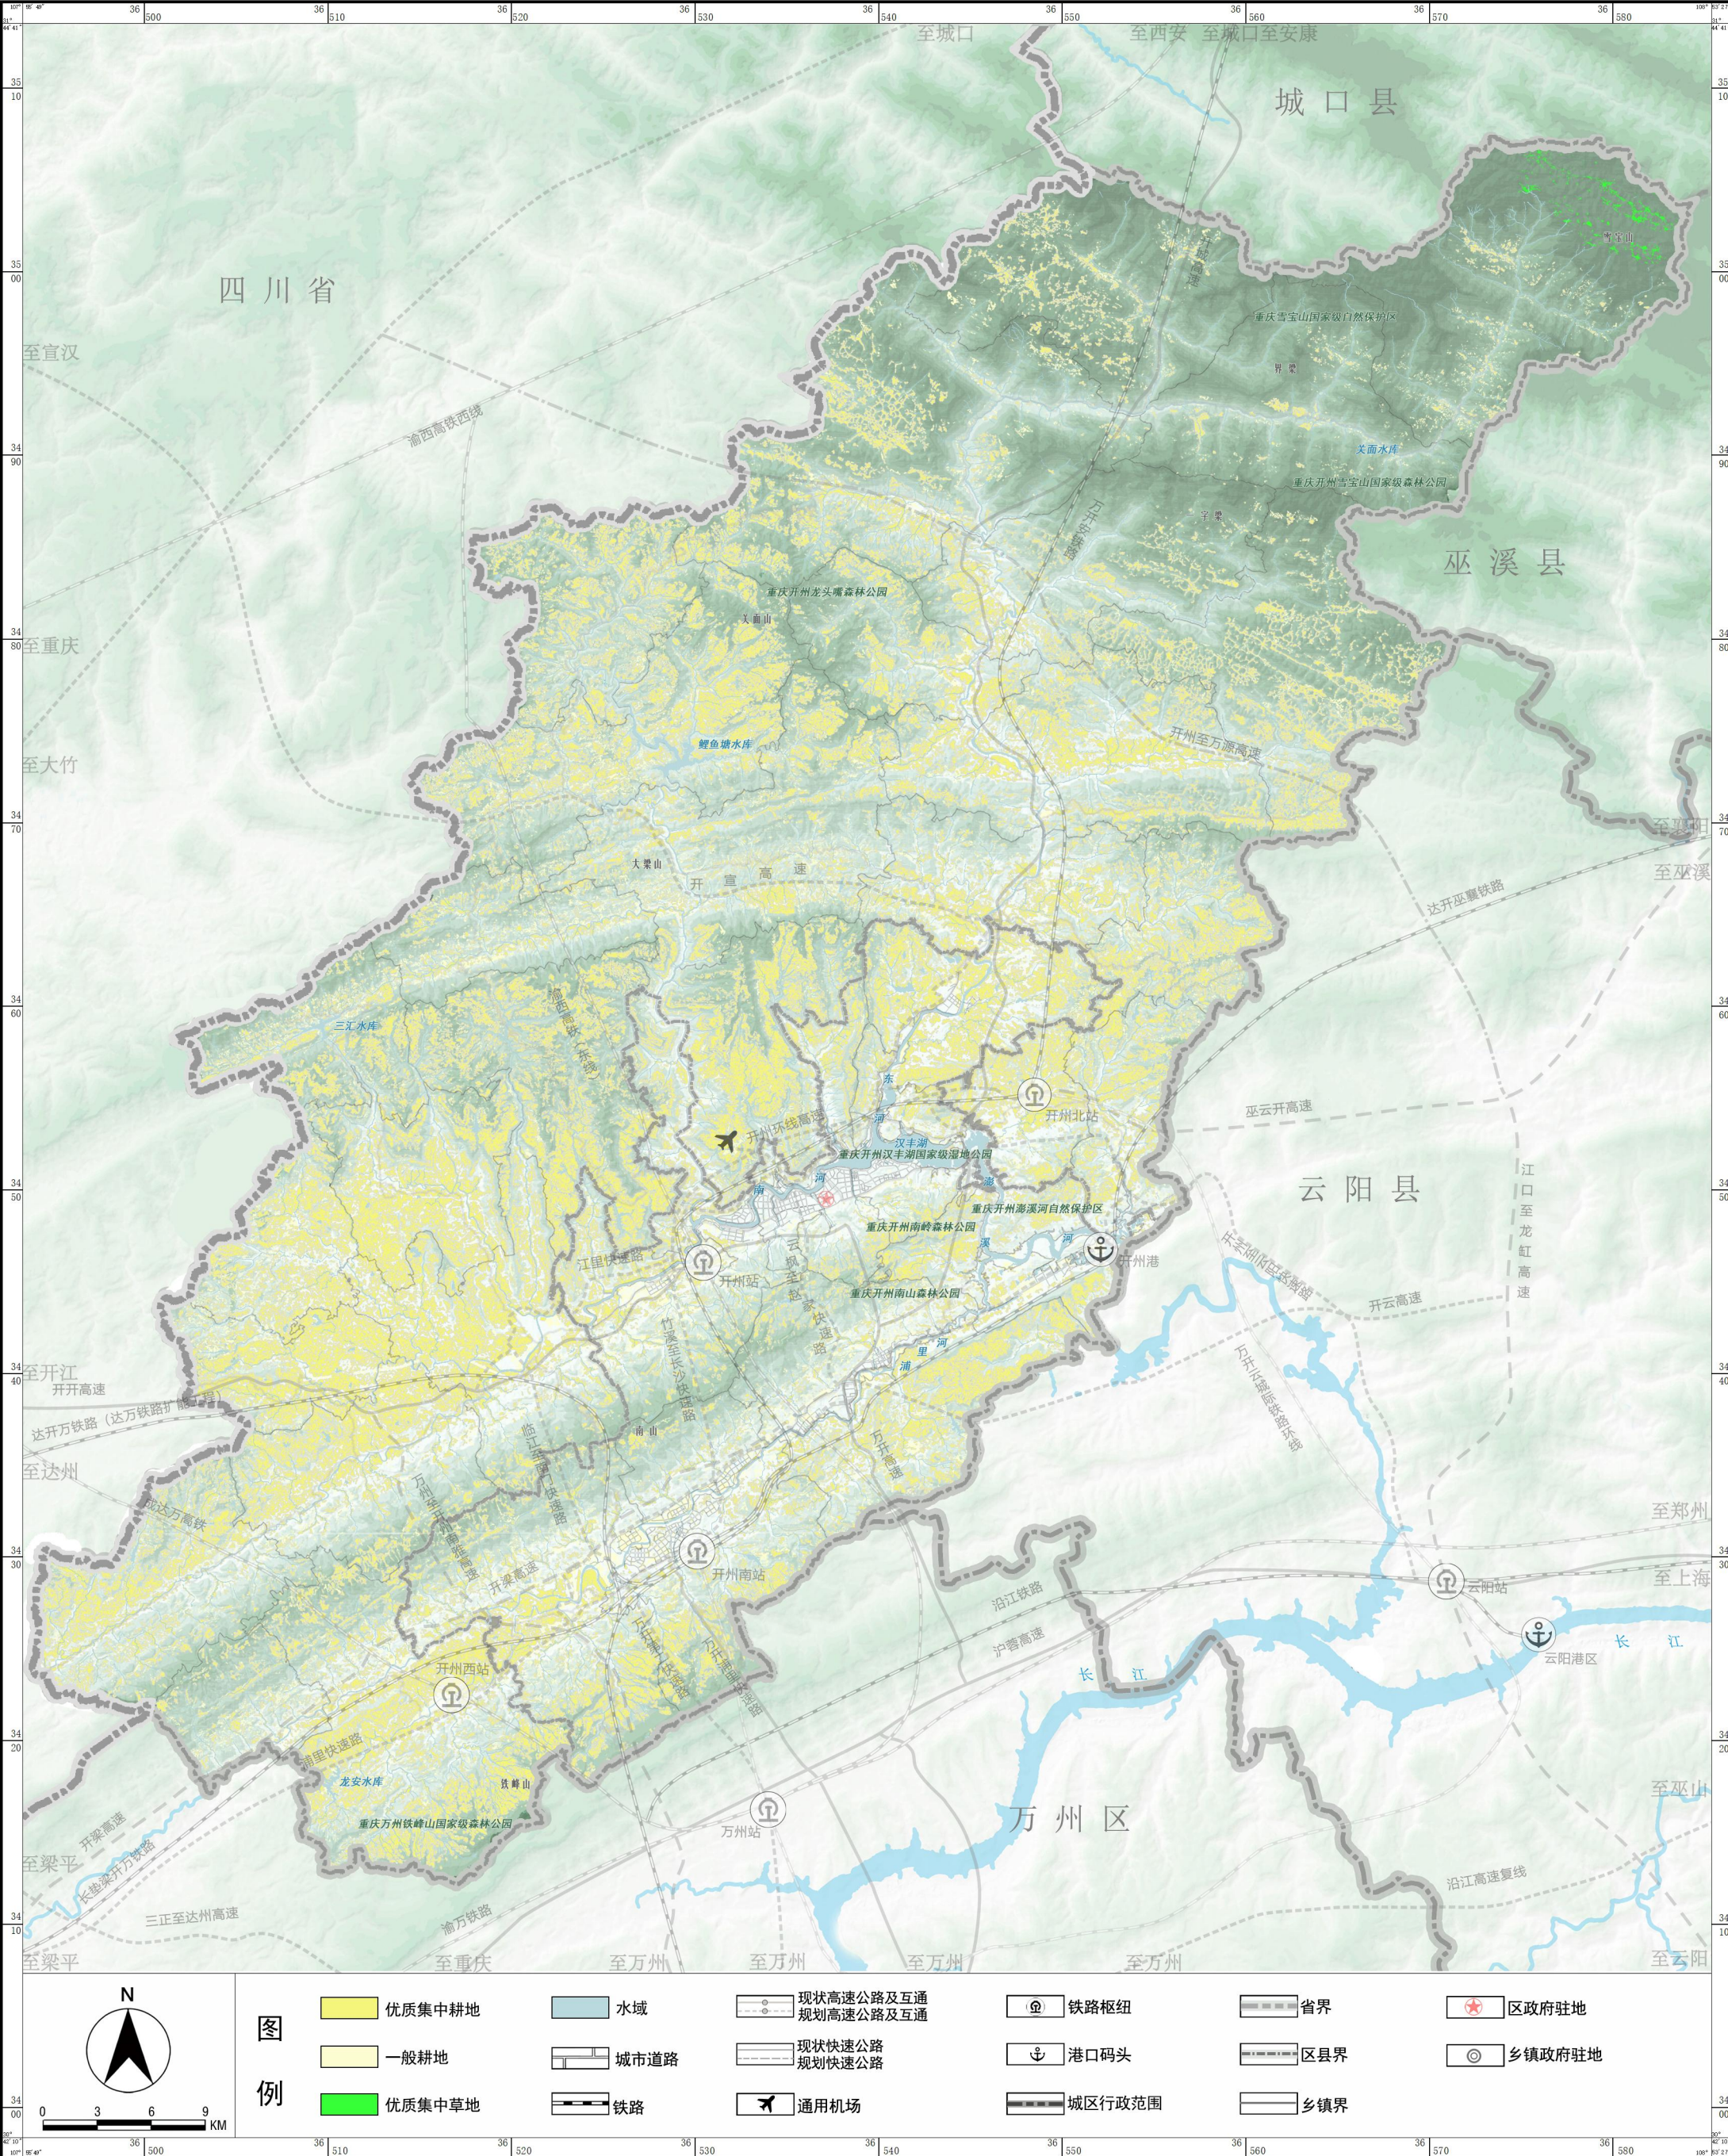

全域历史文化保护规划图

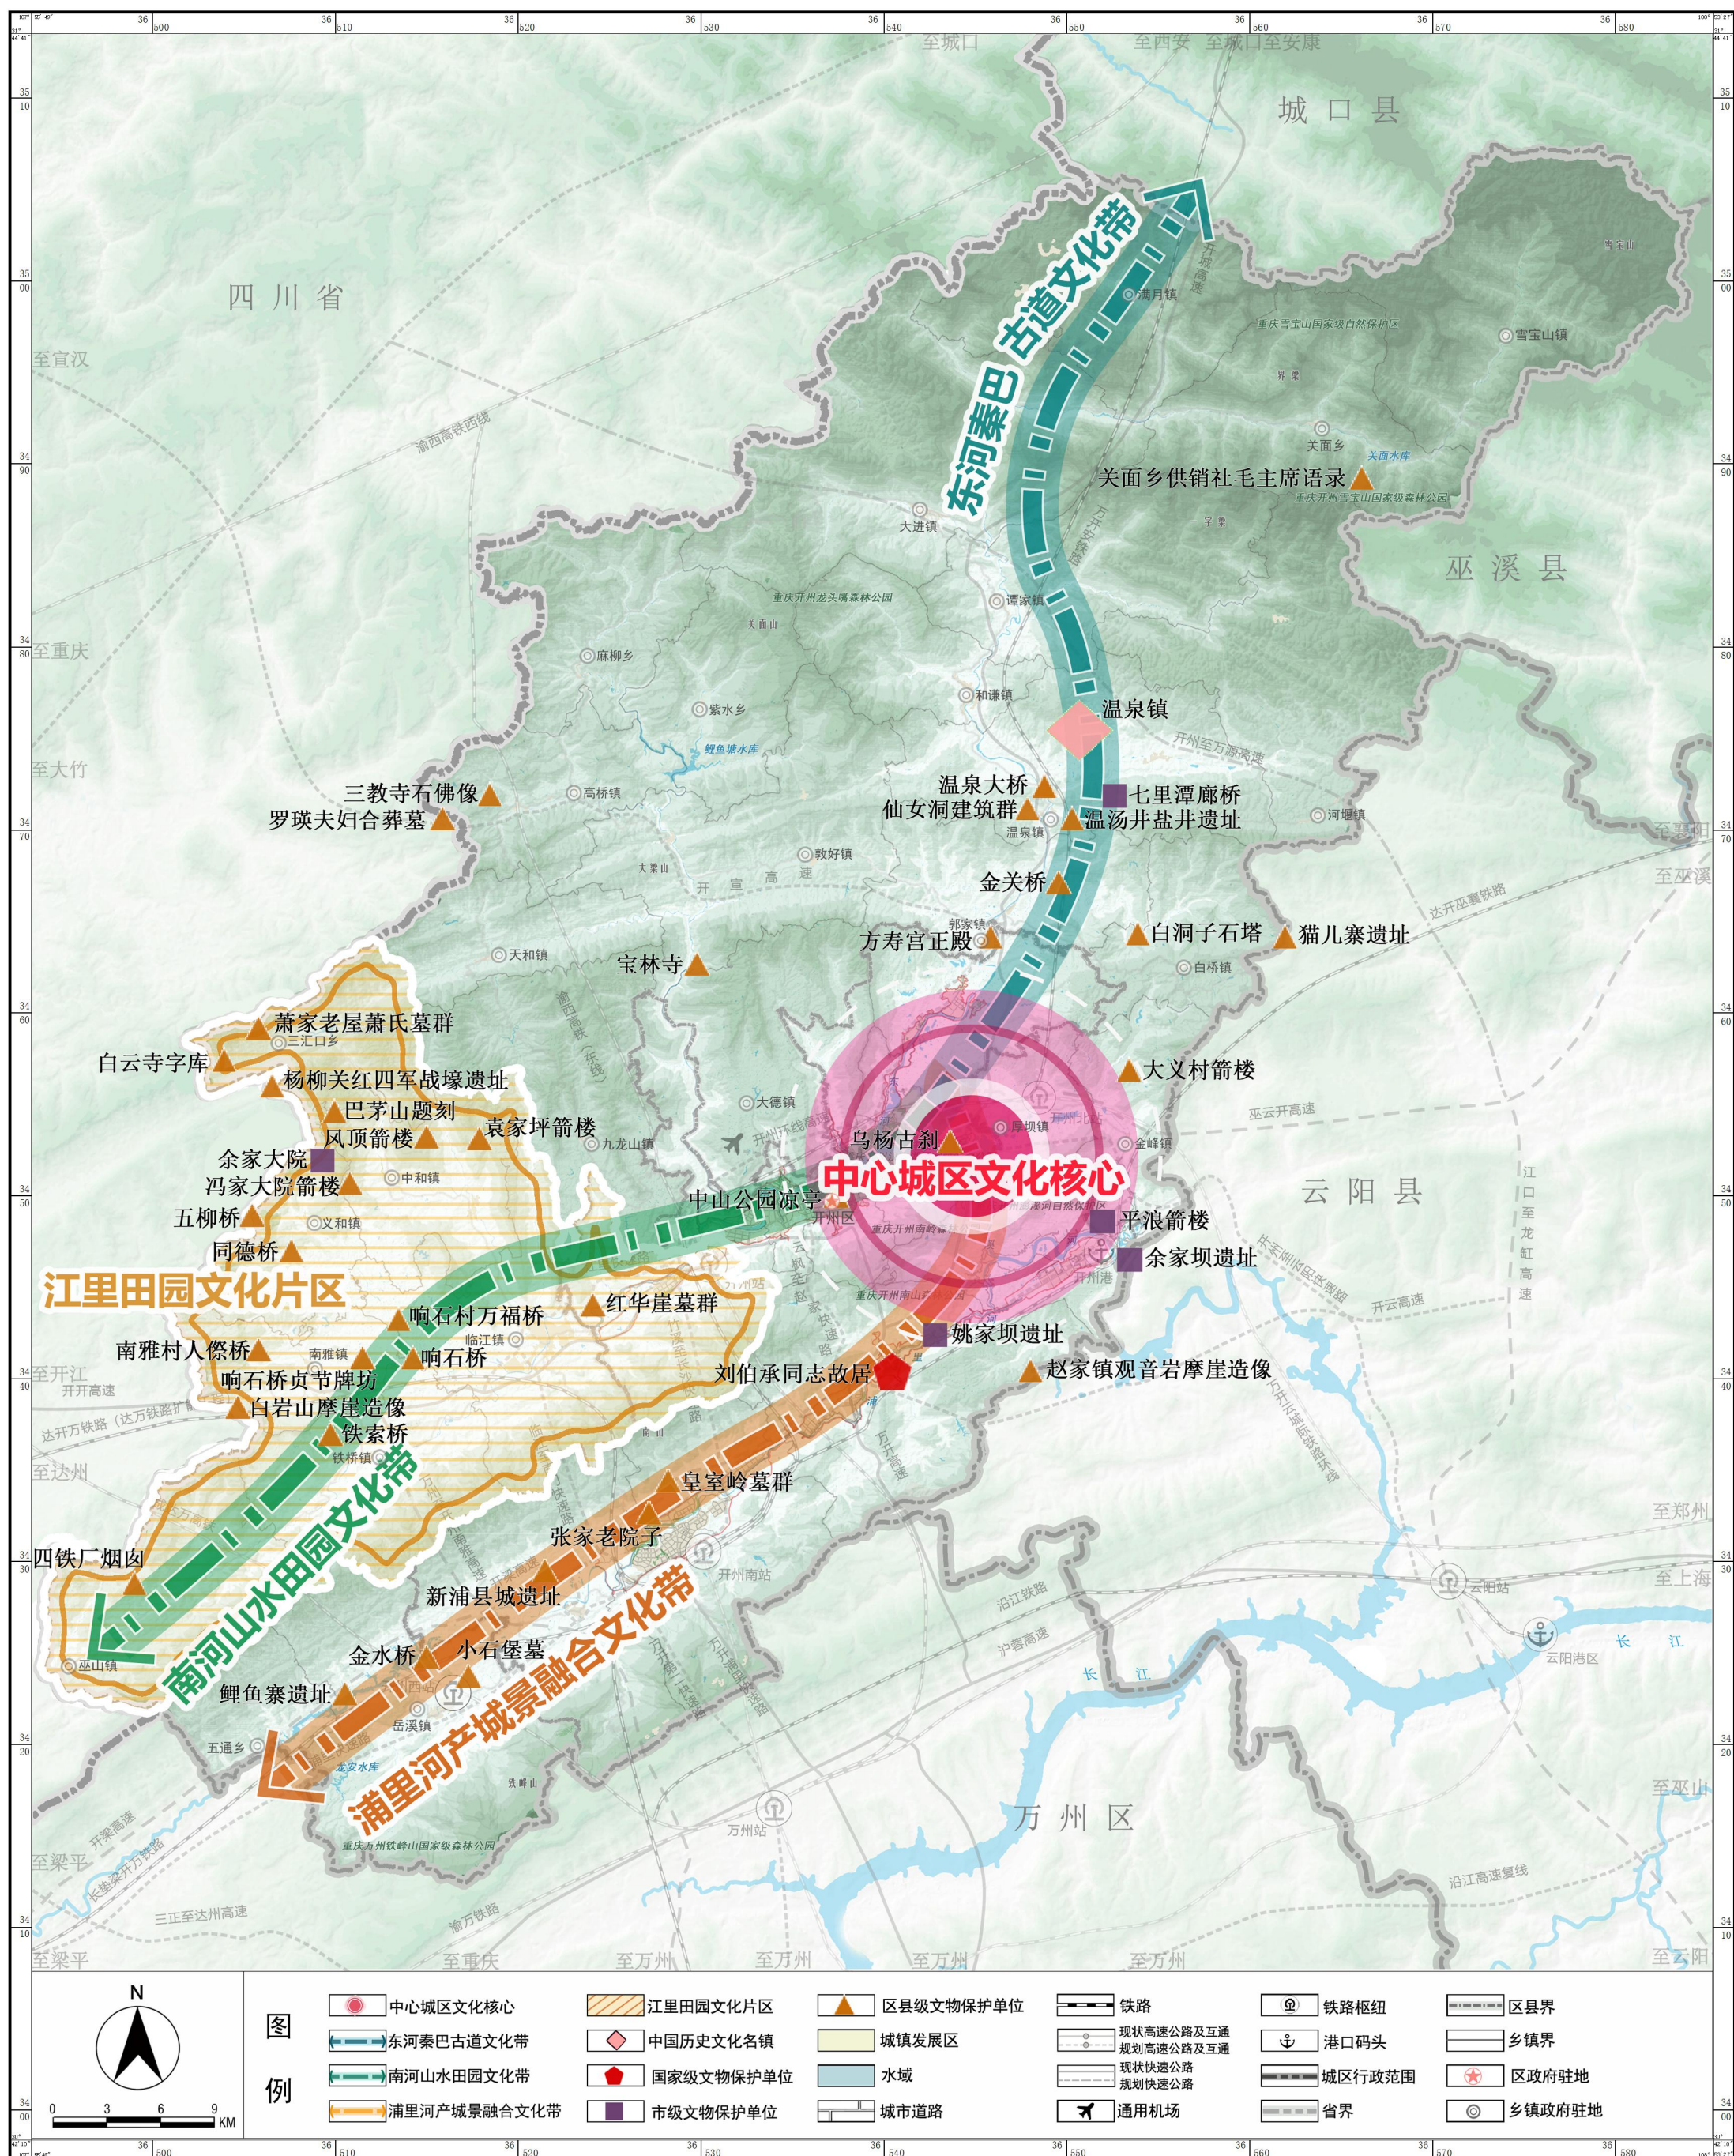


审图号：渝S（2025）051号


重庆市开州区人民政府 编制

重庆市开州区国土空间总体规划（2021-2035 年）

全域综合交通规划图

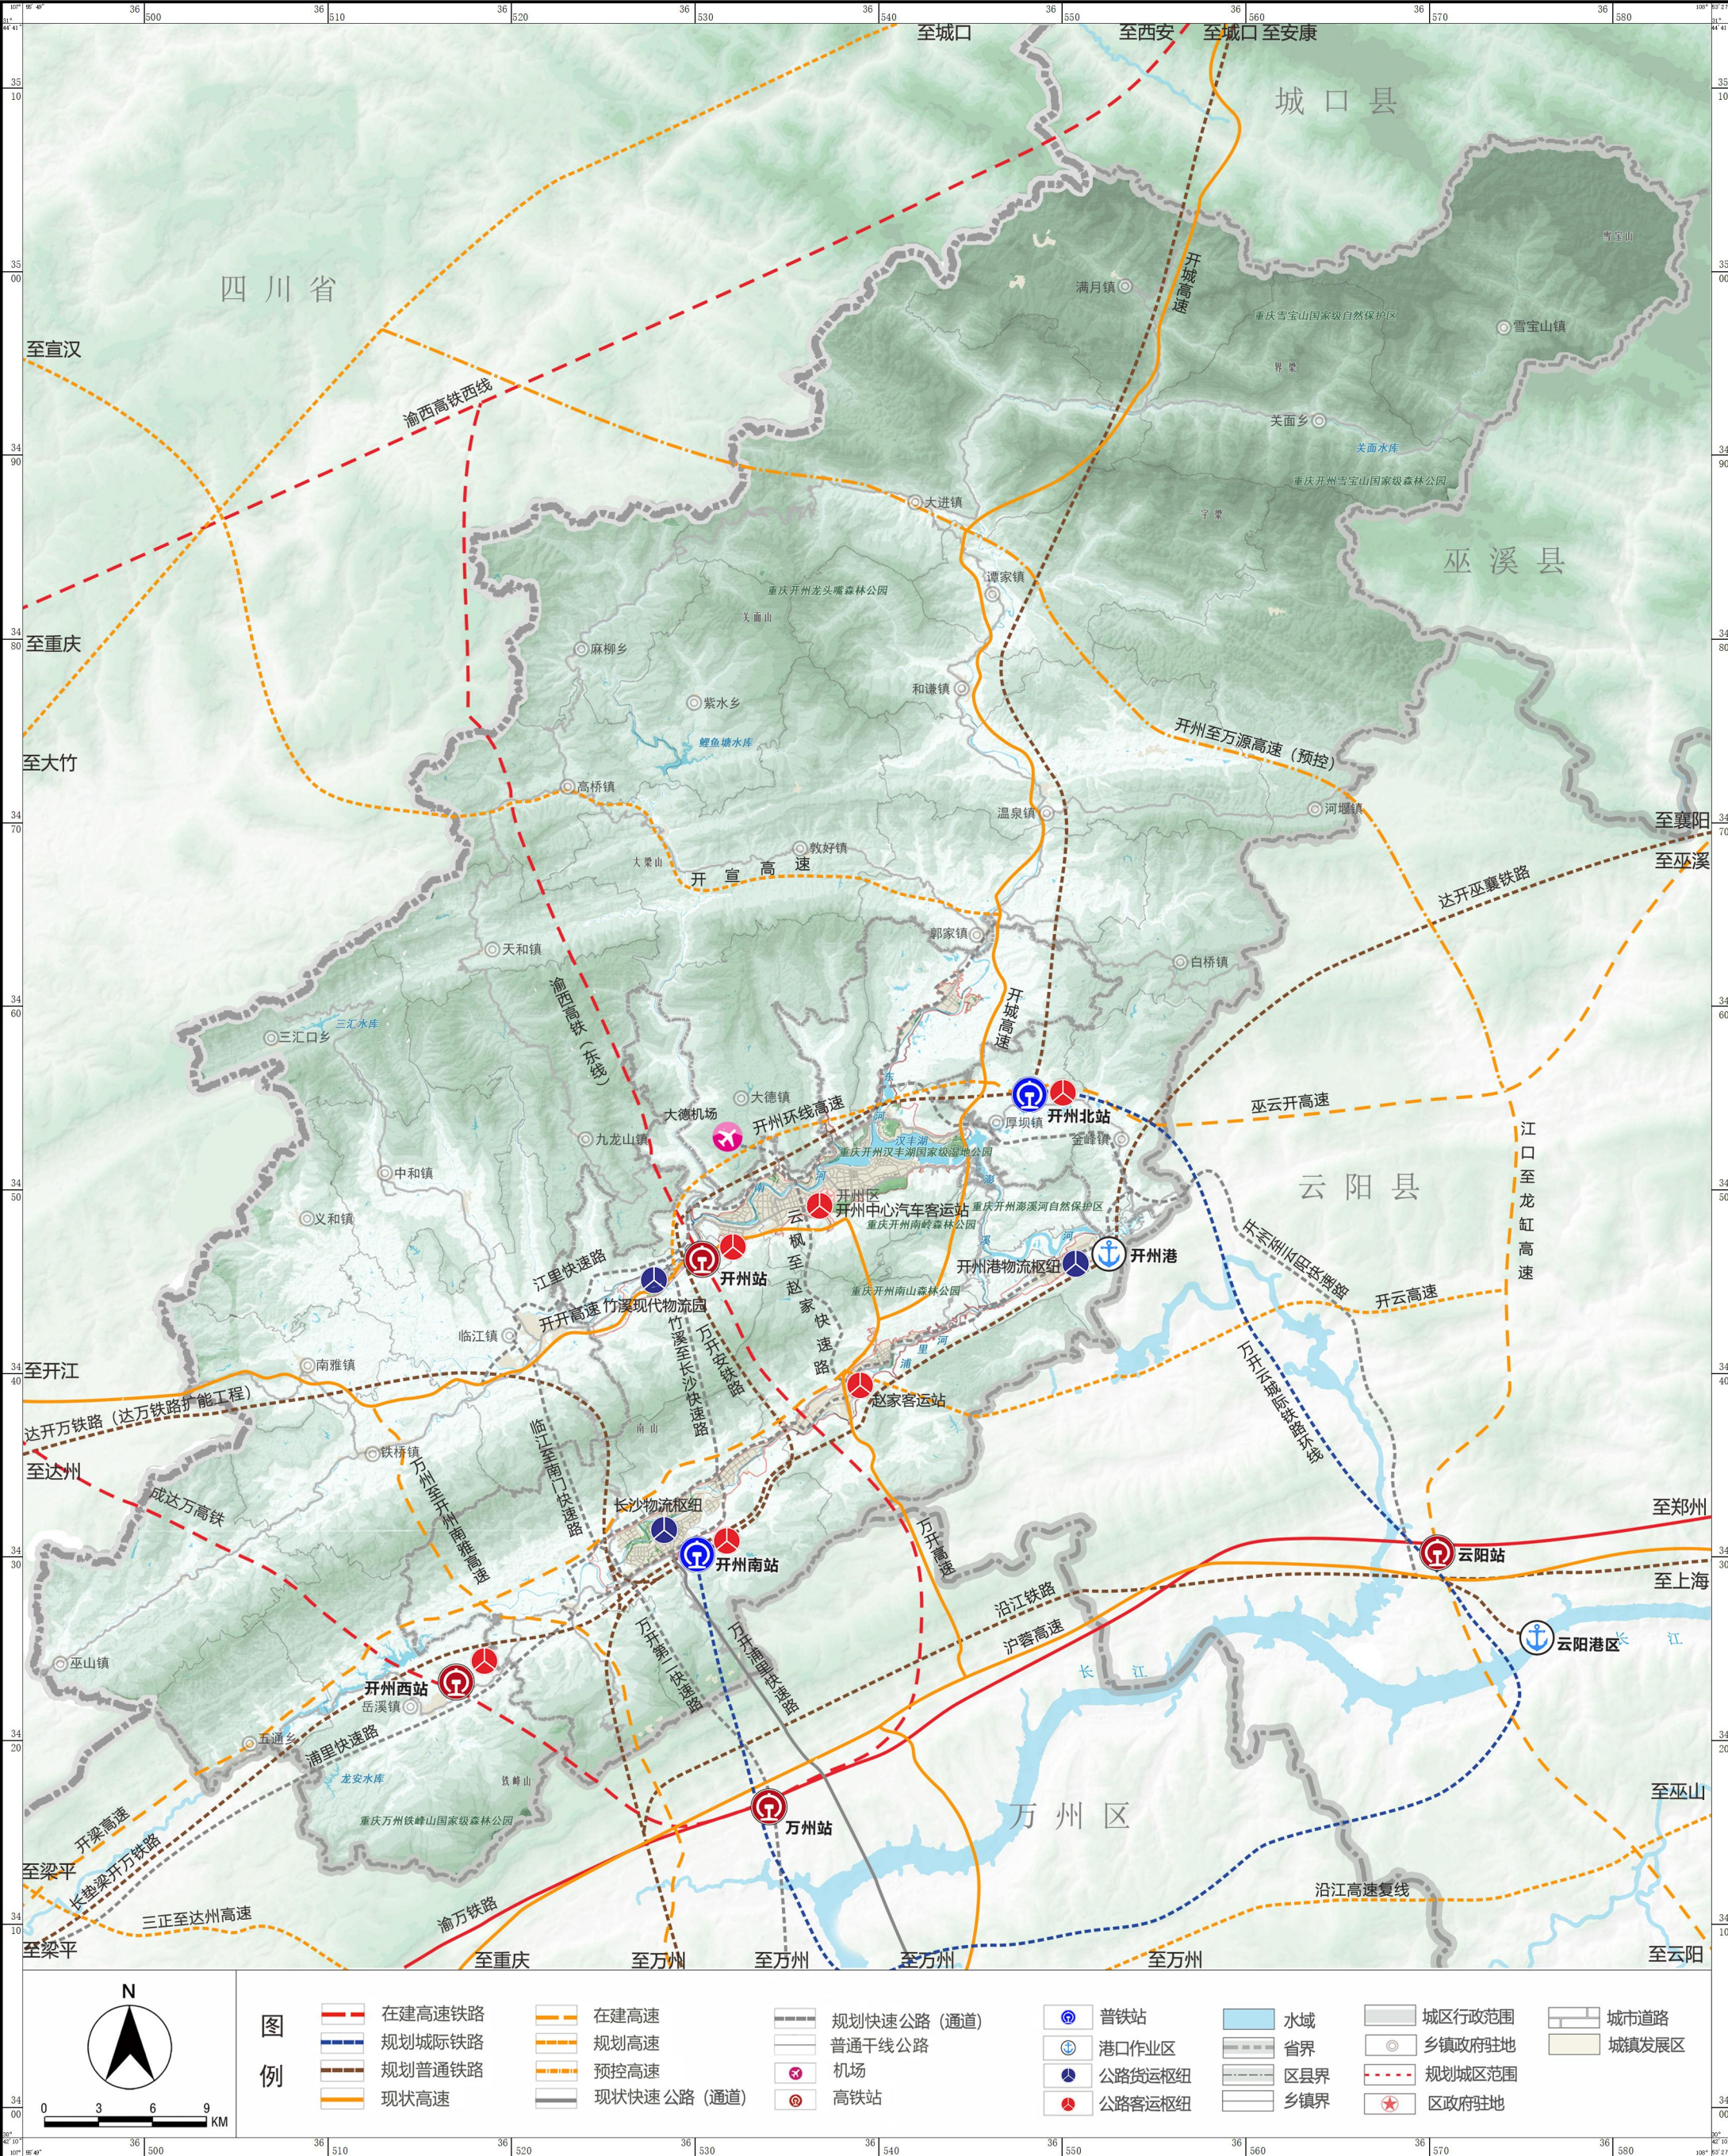


全域城镇空间格局规划图

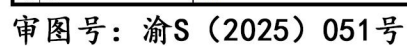


重庆市开州区国土空间总体规划（2021-2035 年）

全域生态修复和综合整治规划图

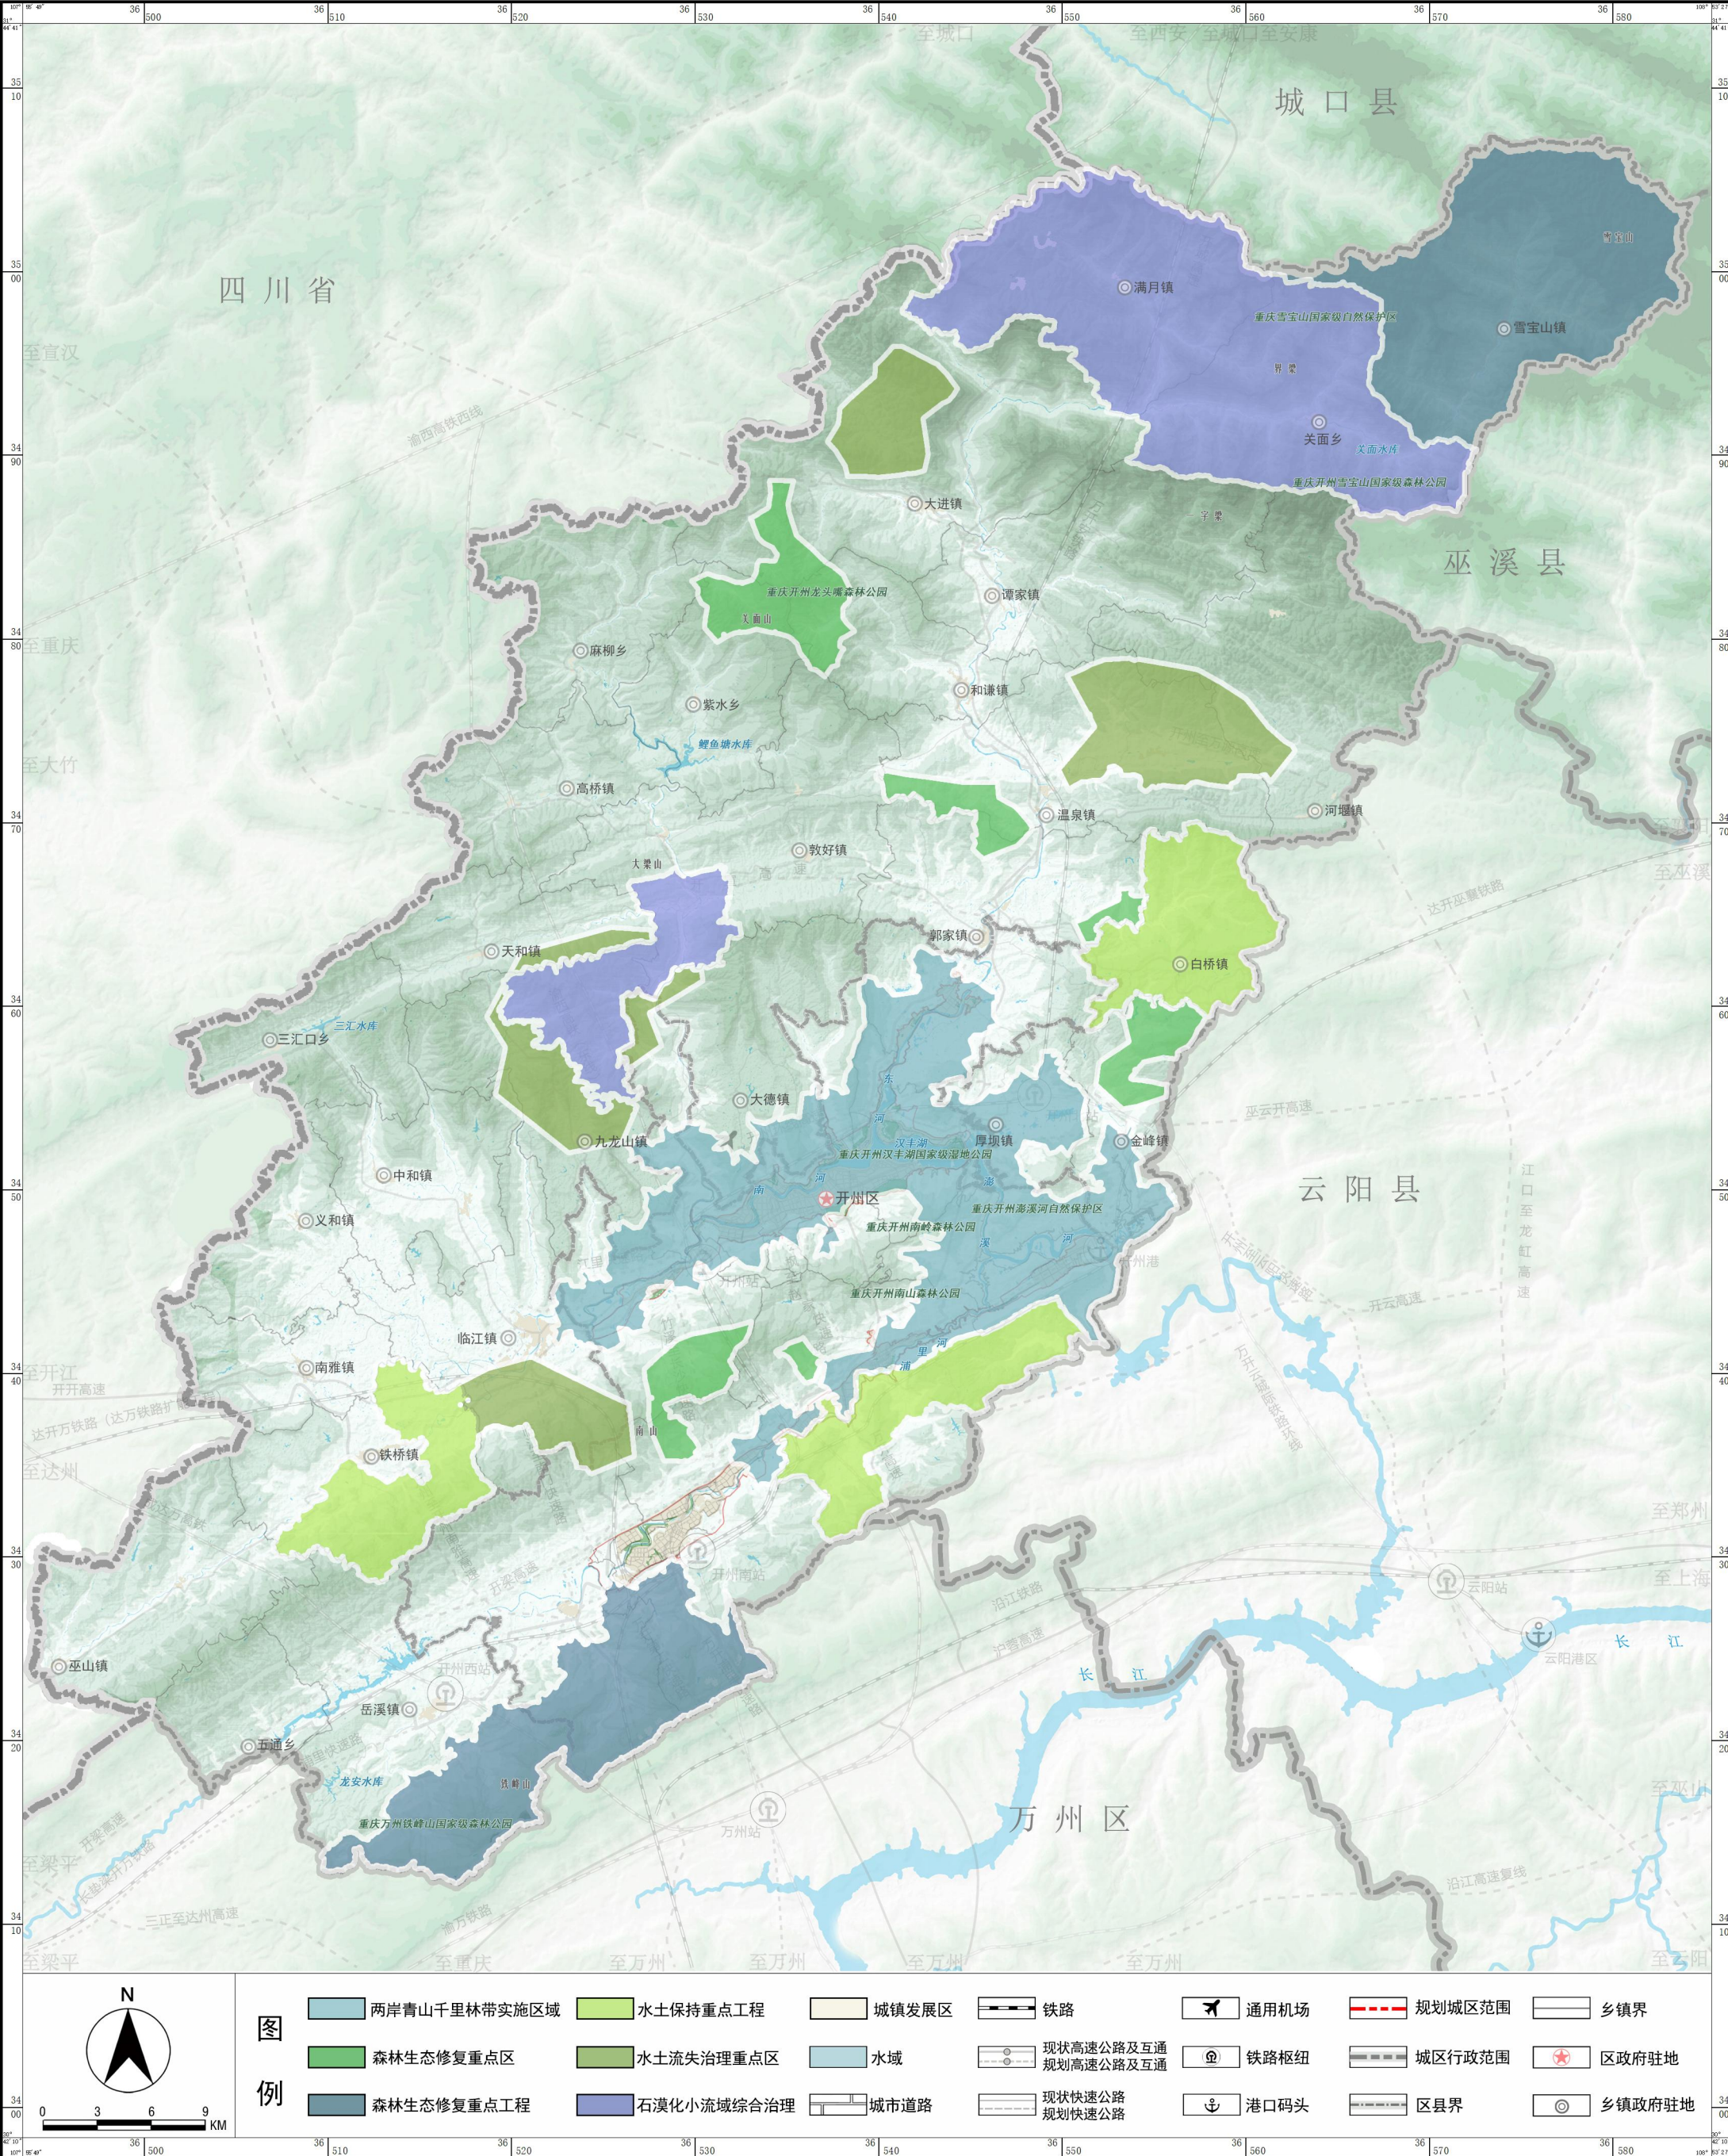


重庆市开州区国土空间总体规划（2021-2035 年）

城区国土空间规划分区图

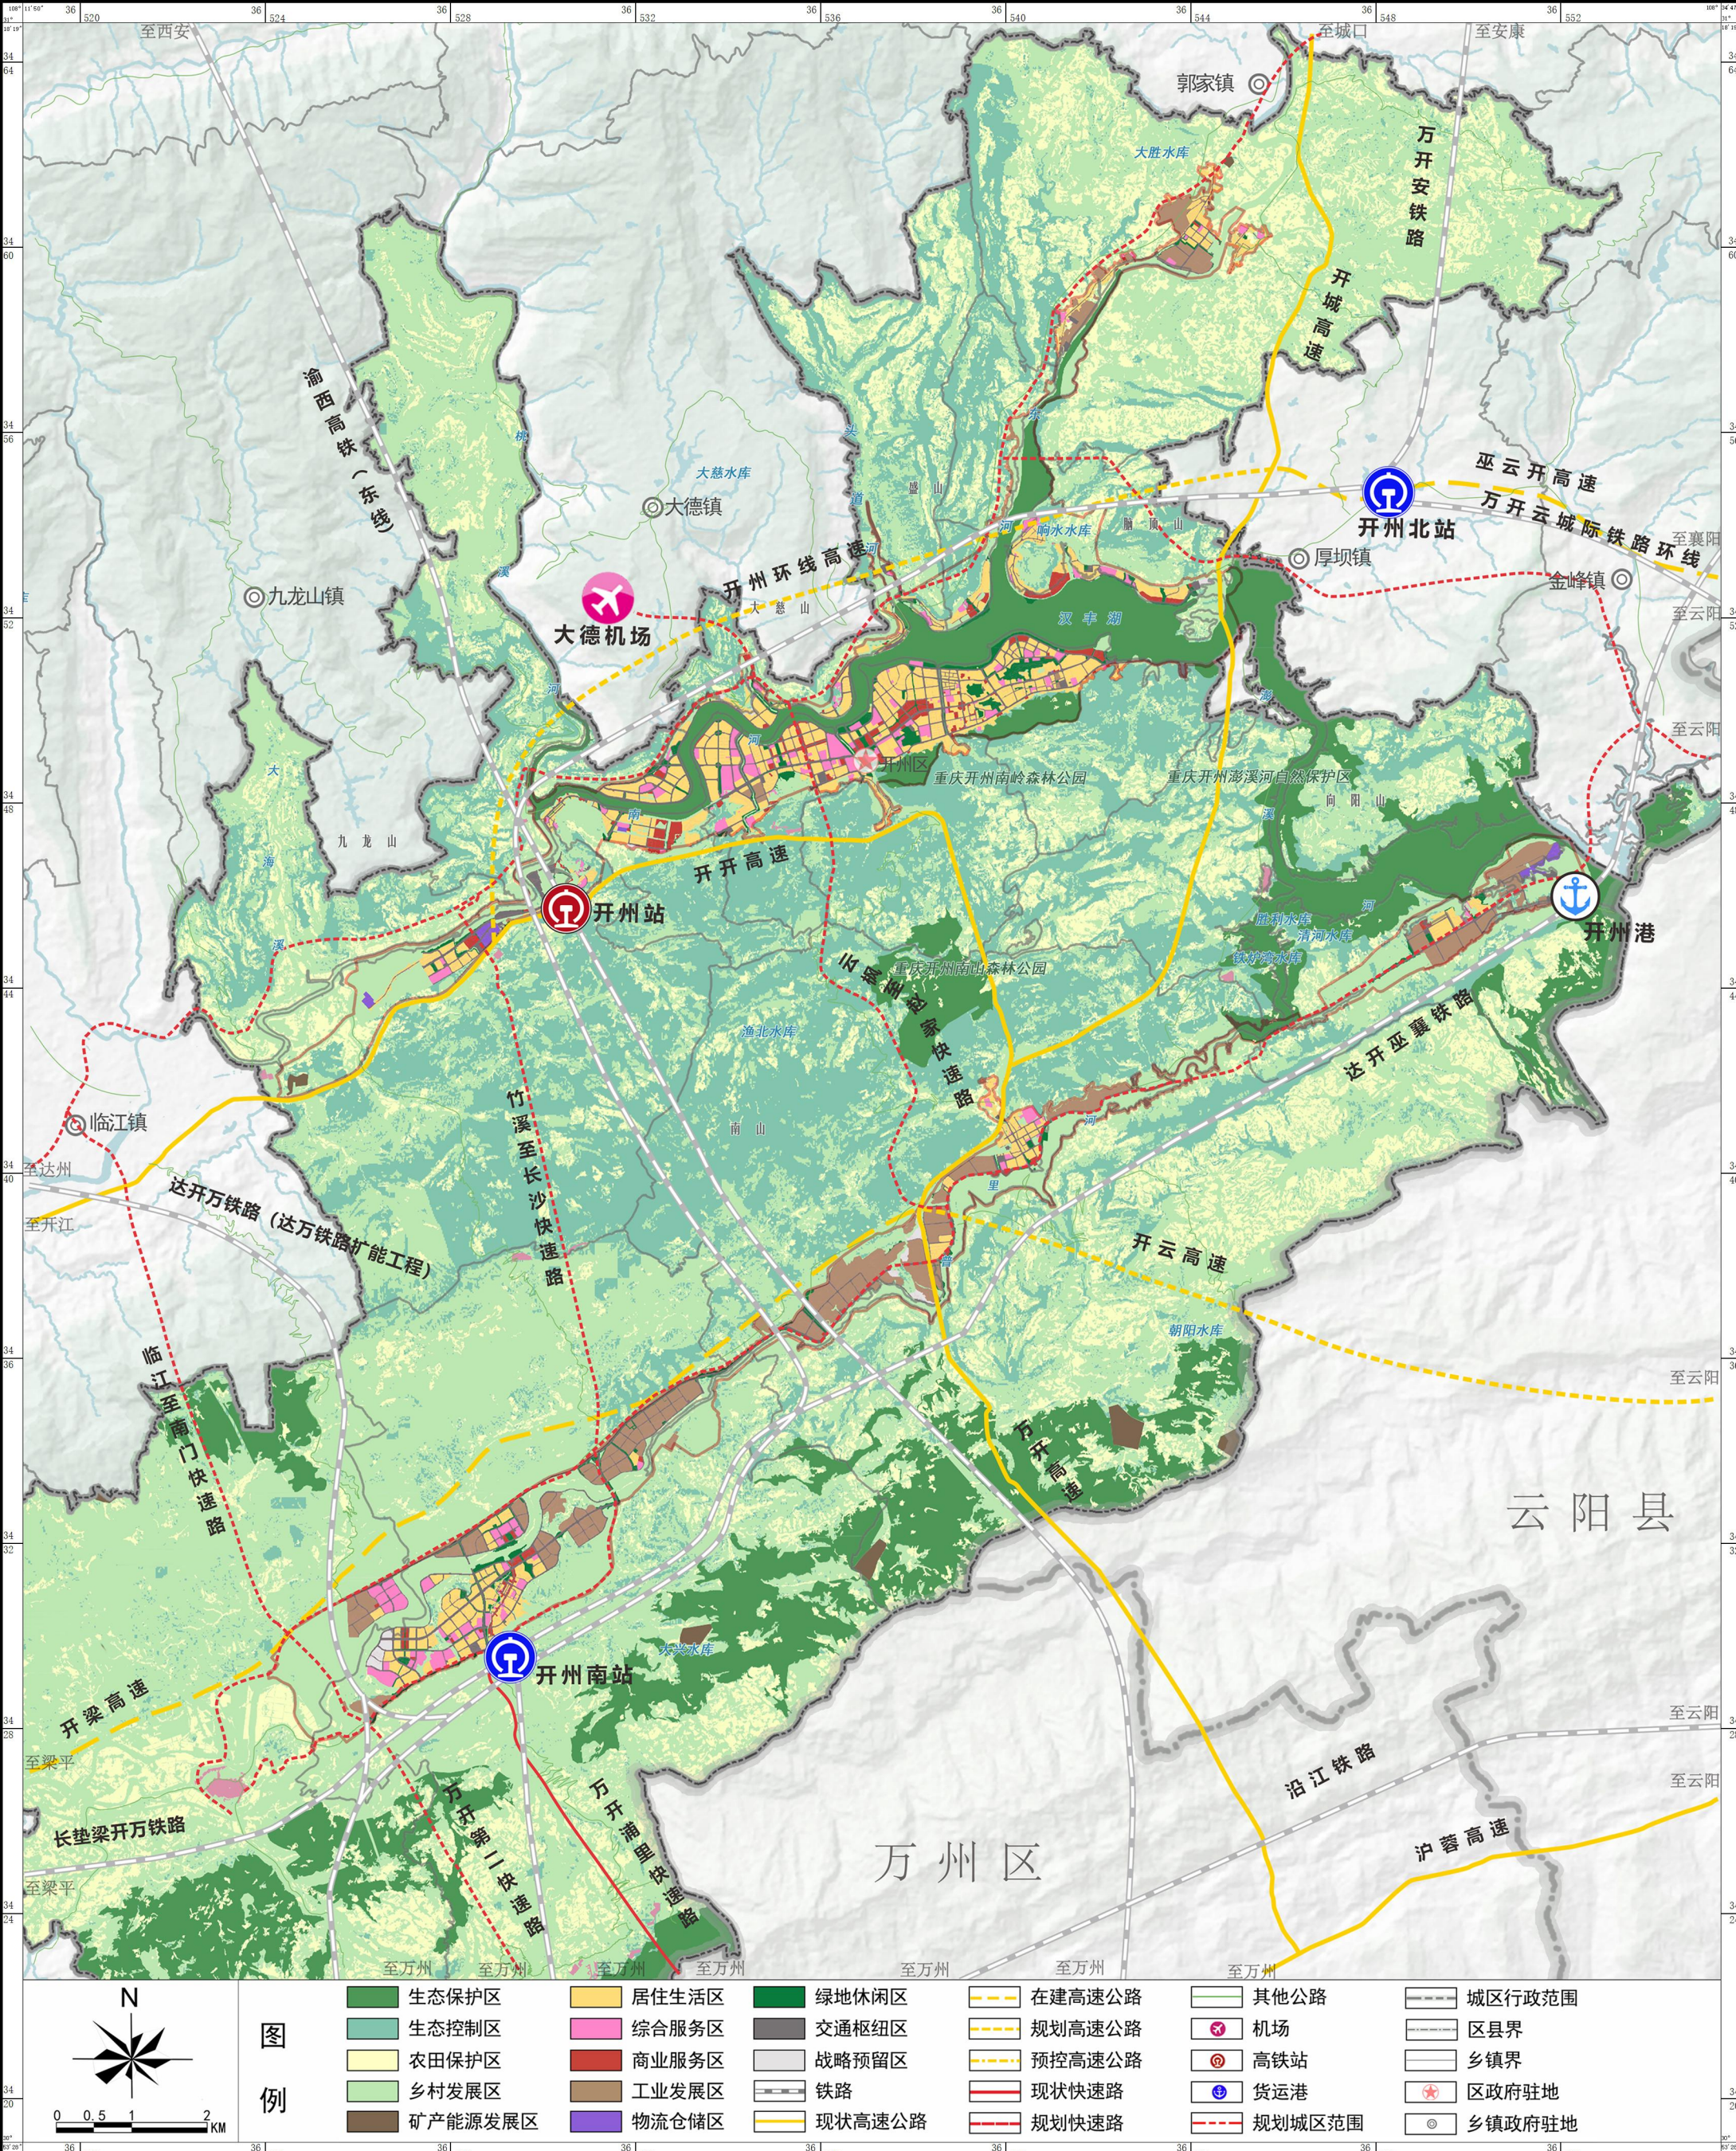

重庆市开州区国土空间总体规划（2021-2035 年）

城区绿地系统和开敞空间规划图

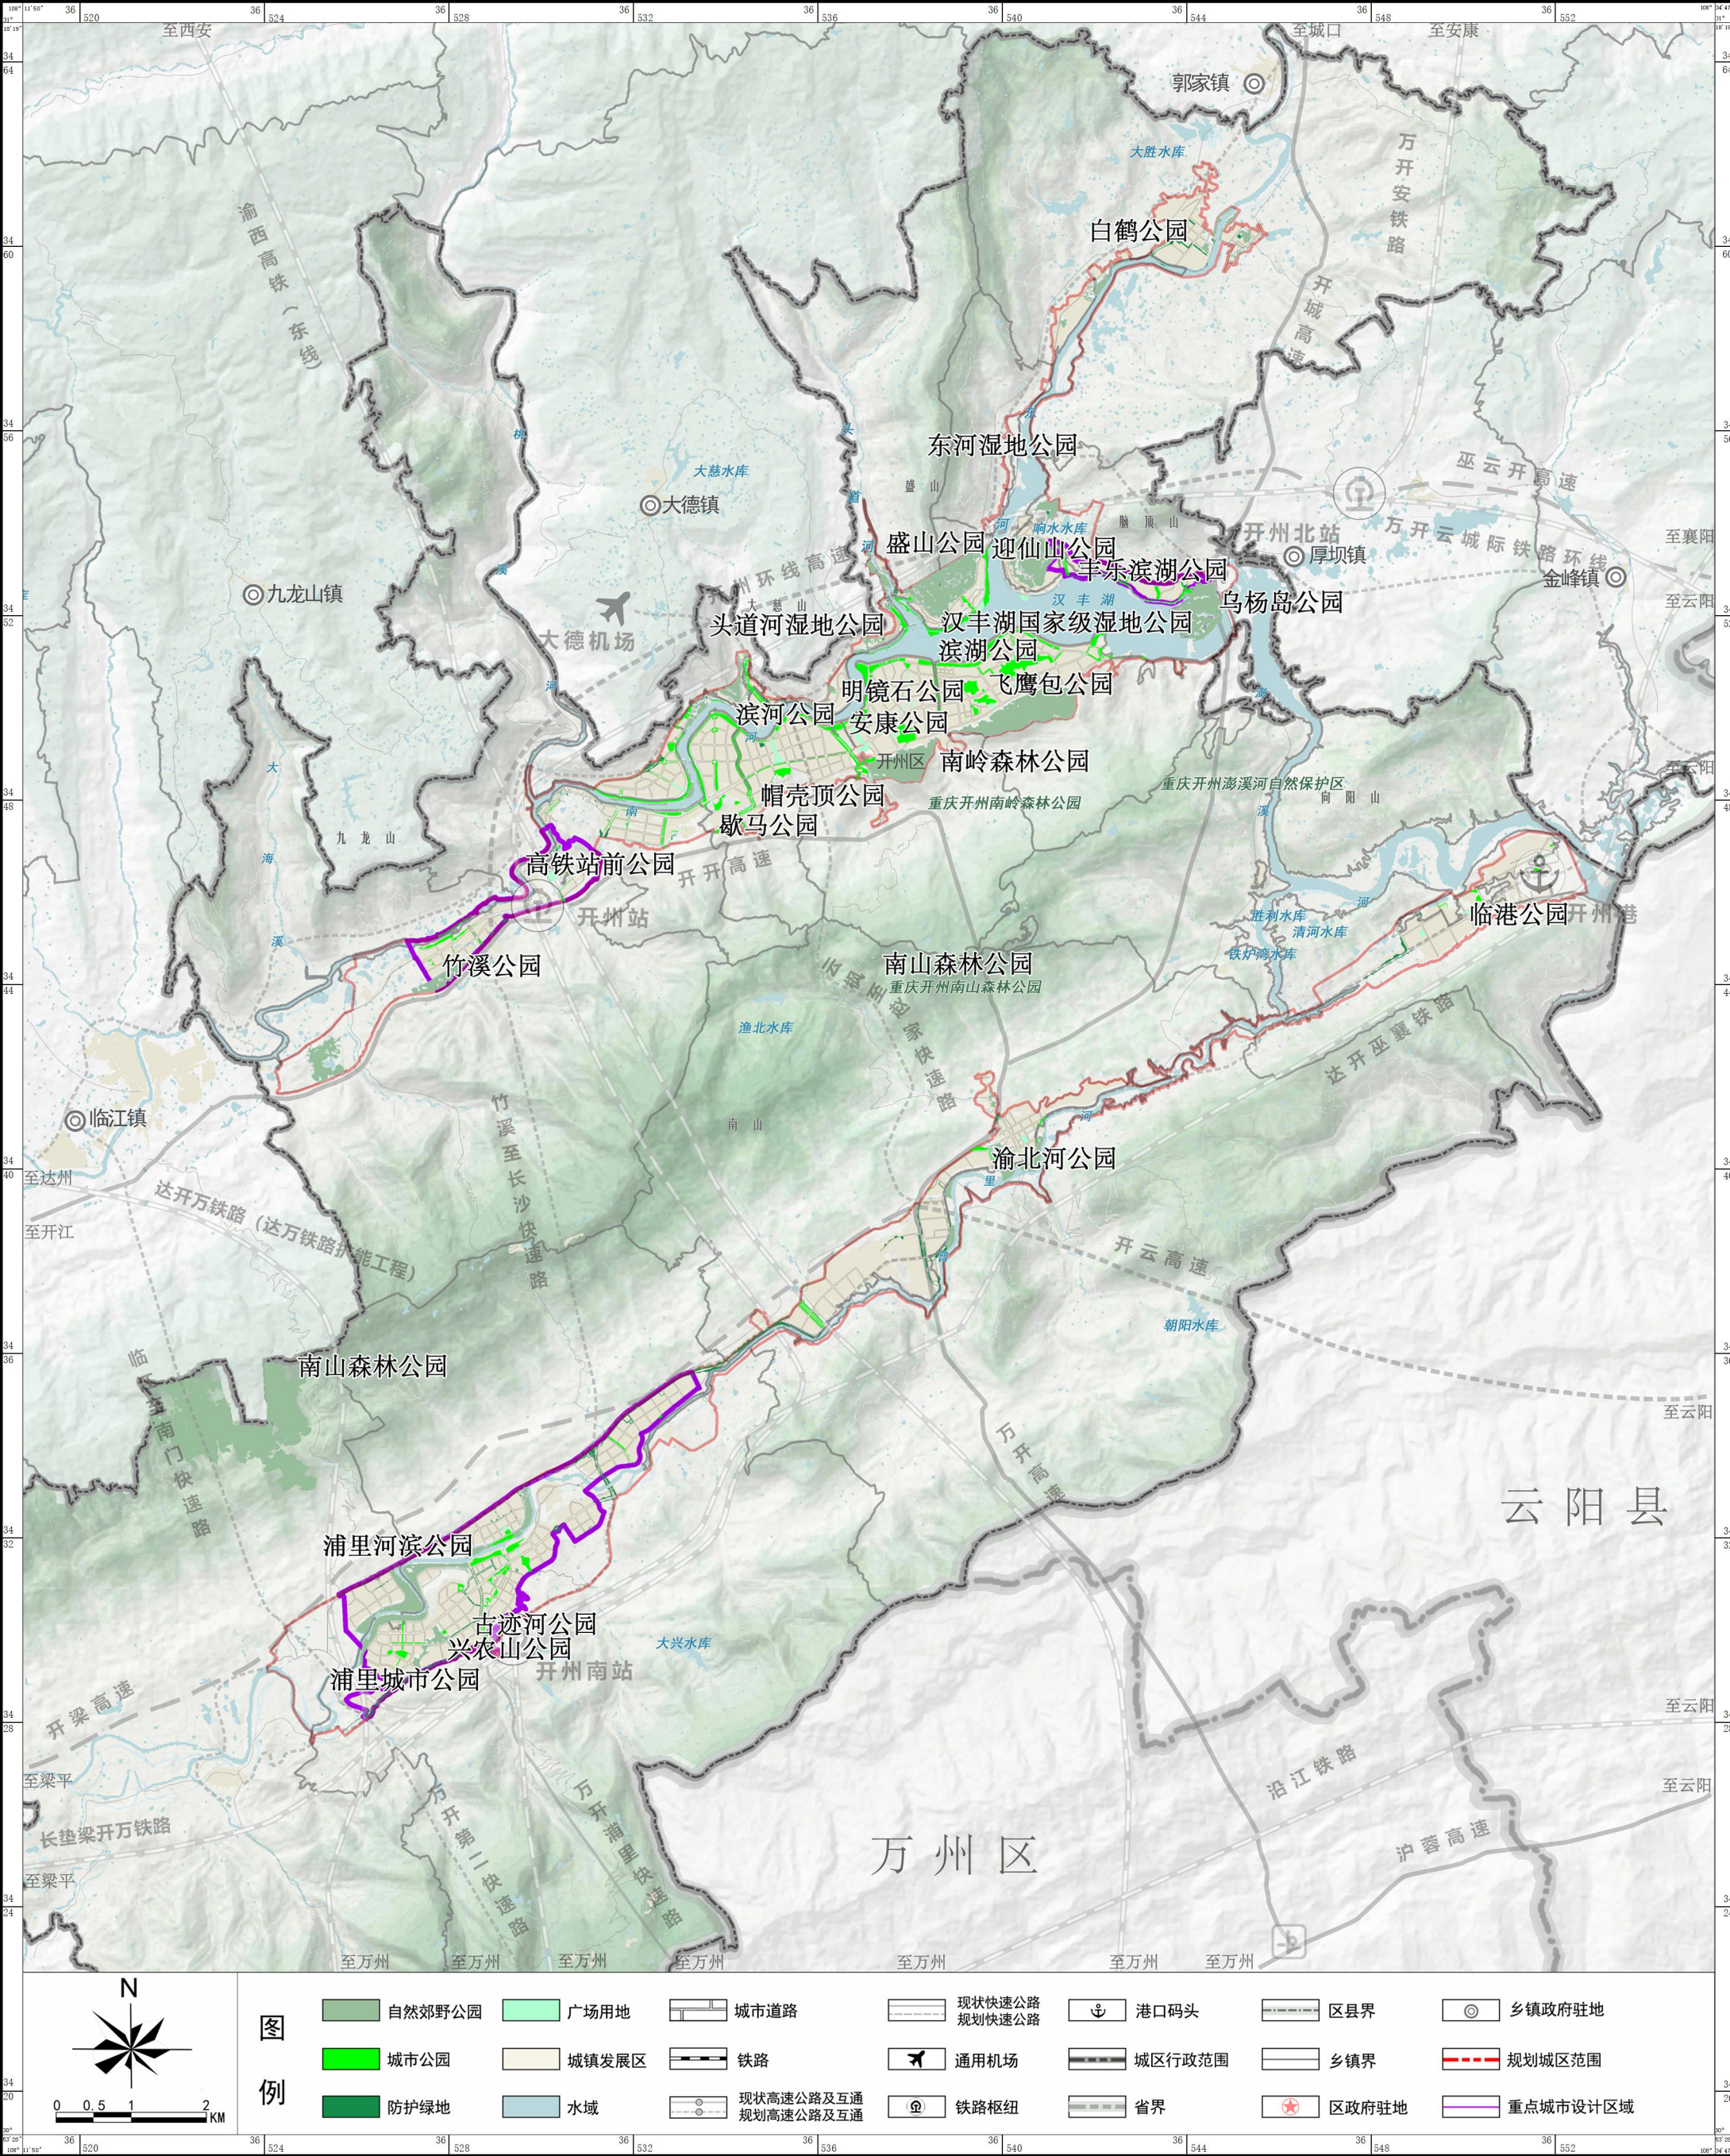

重庆市开州区国土空间总体规划（2021-2035 年）

城区道路交通规划图

