
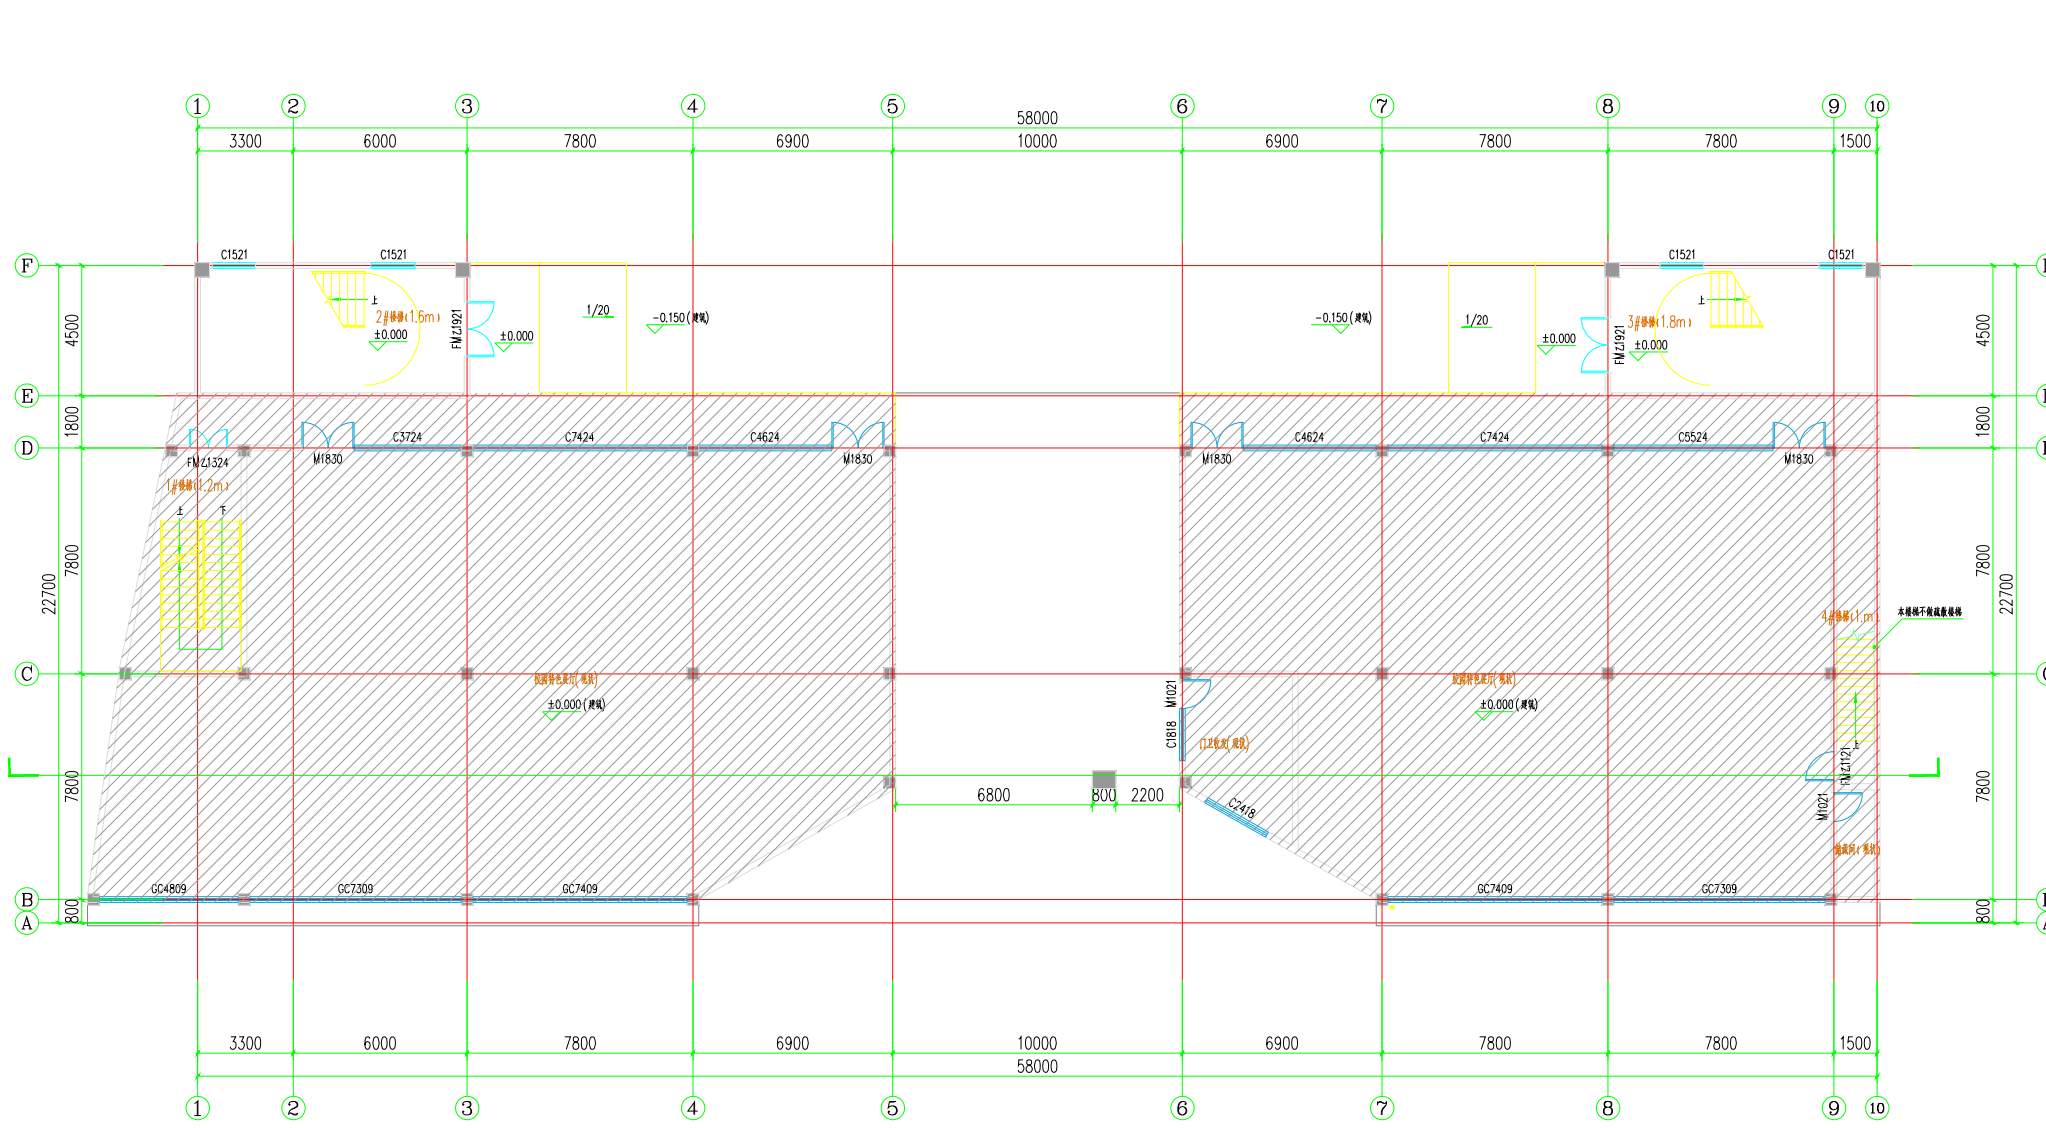




变更前

变更后

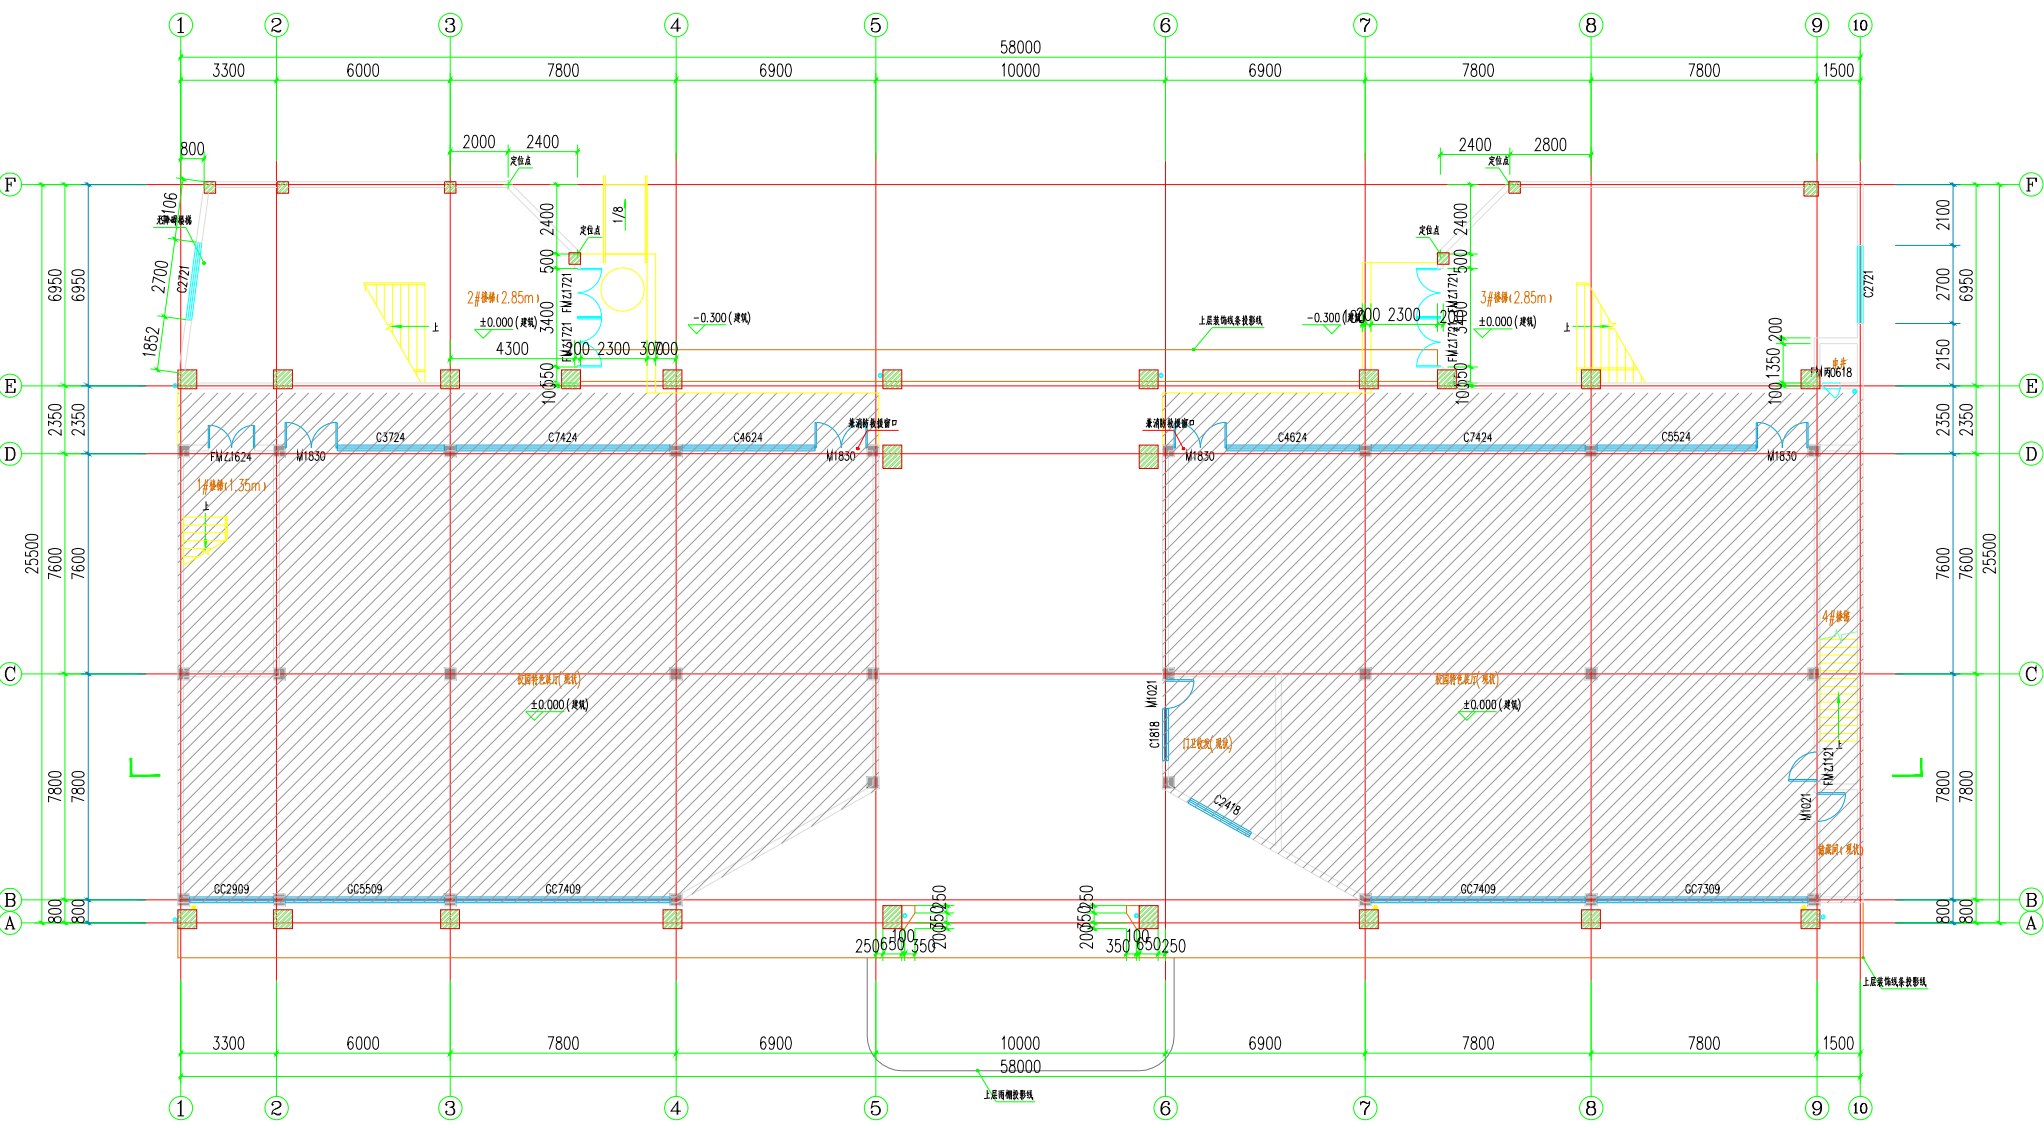



开州区龙珠中心小学功能室首层平面图

开州区龙珠中心小学功能室首层平面图

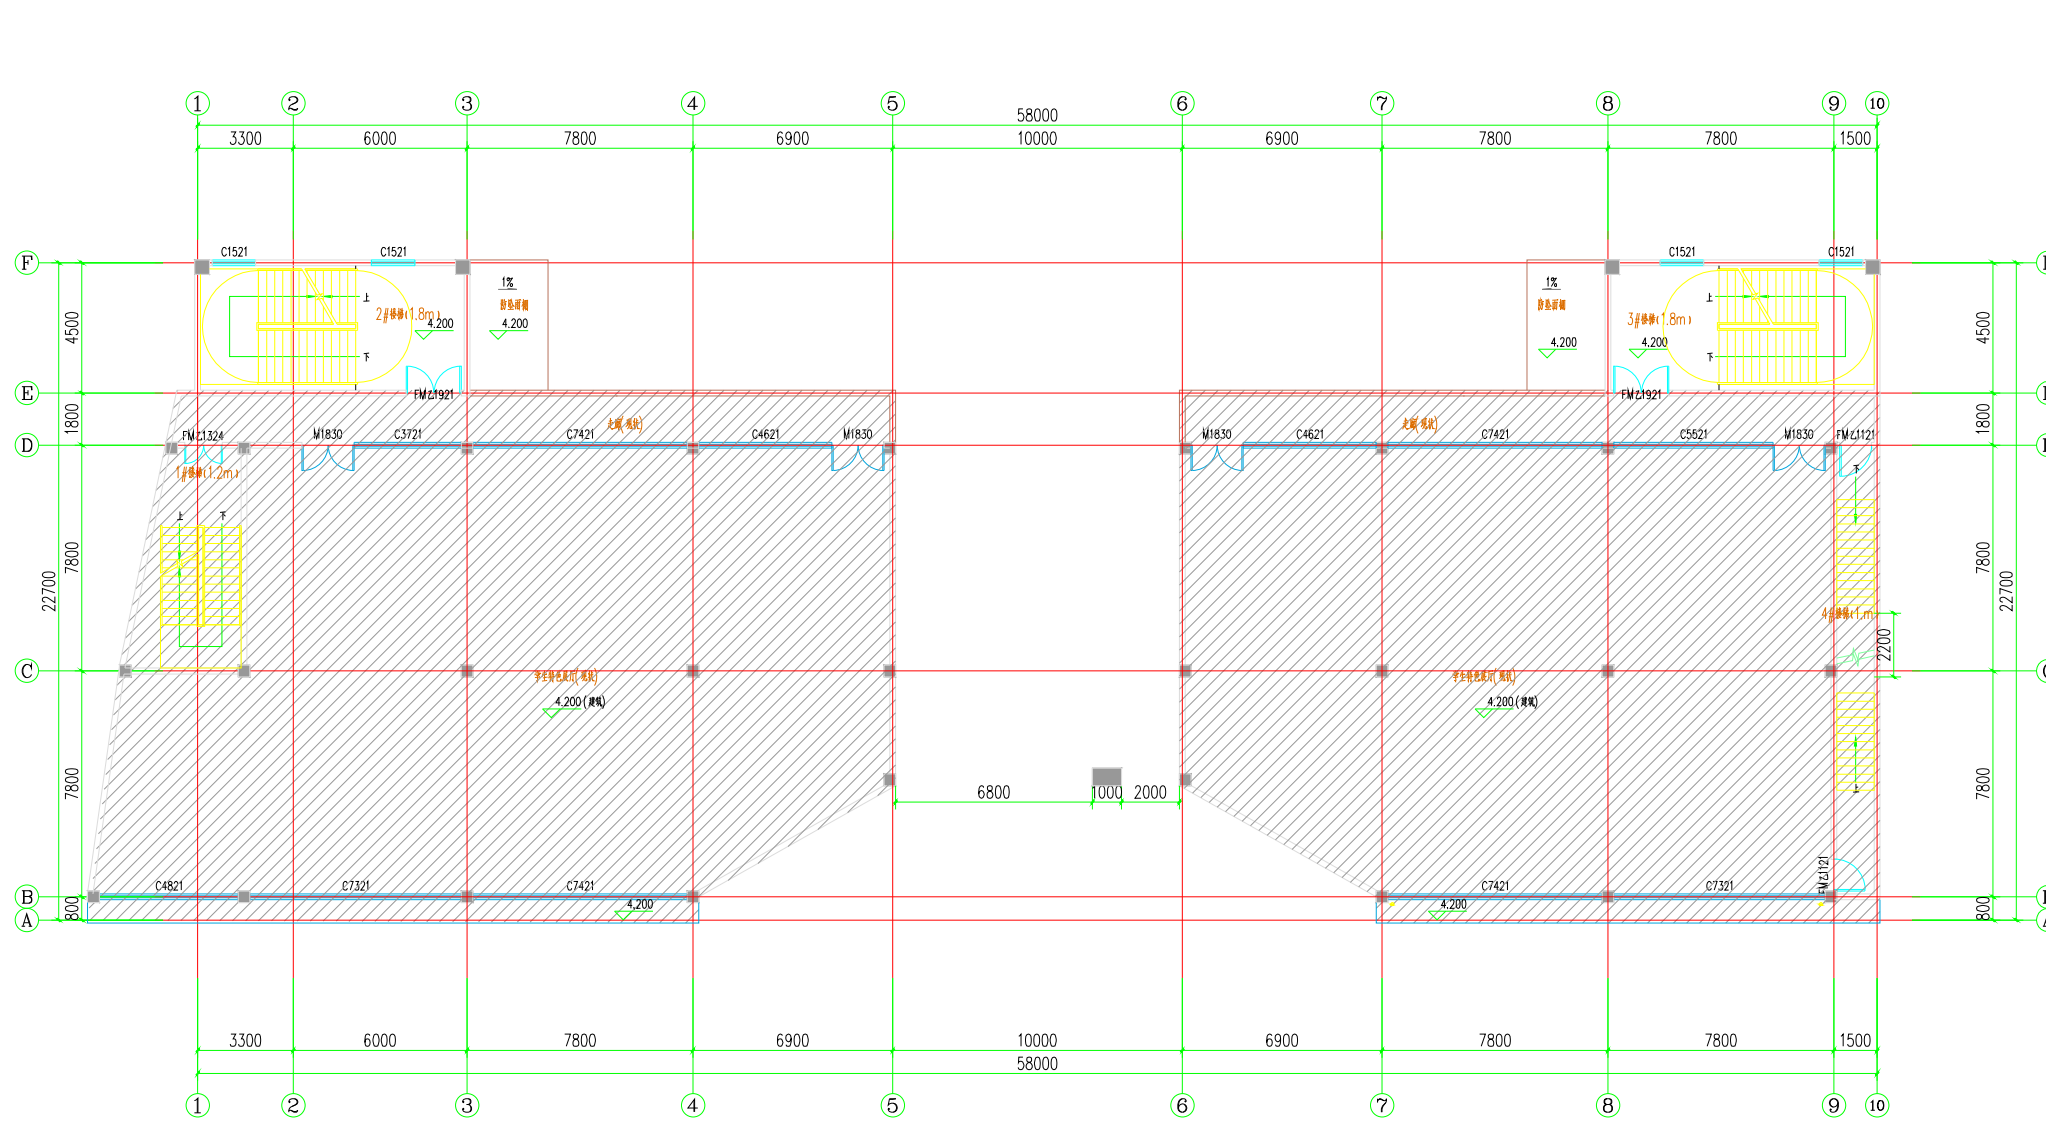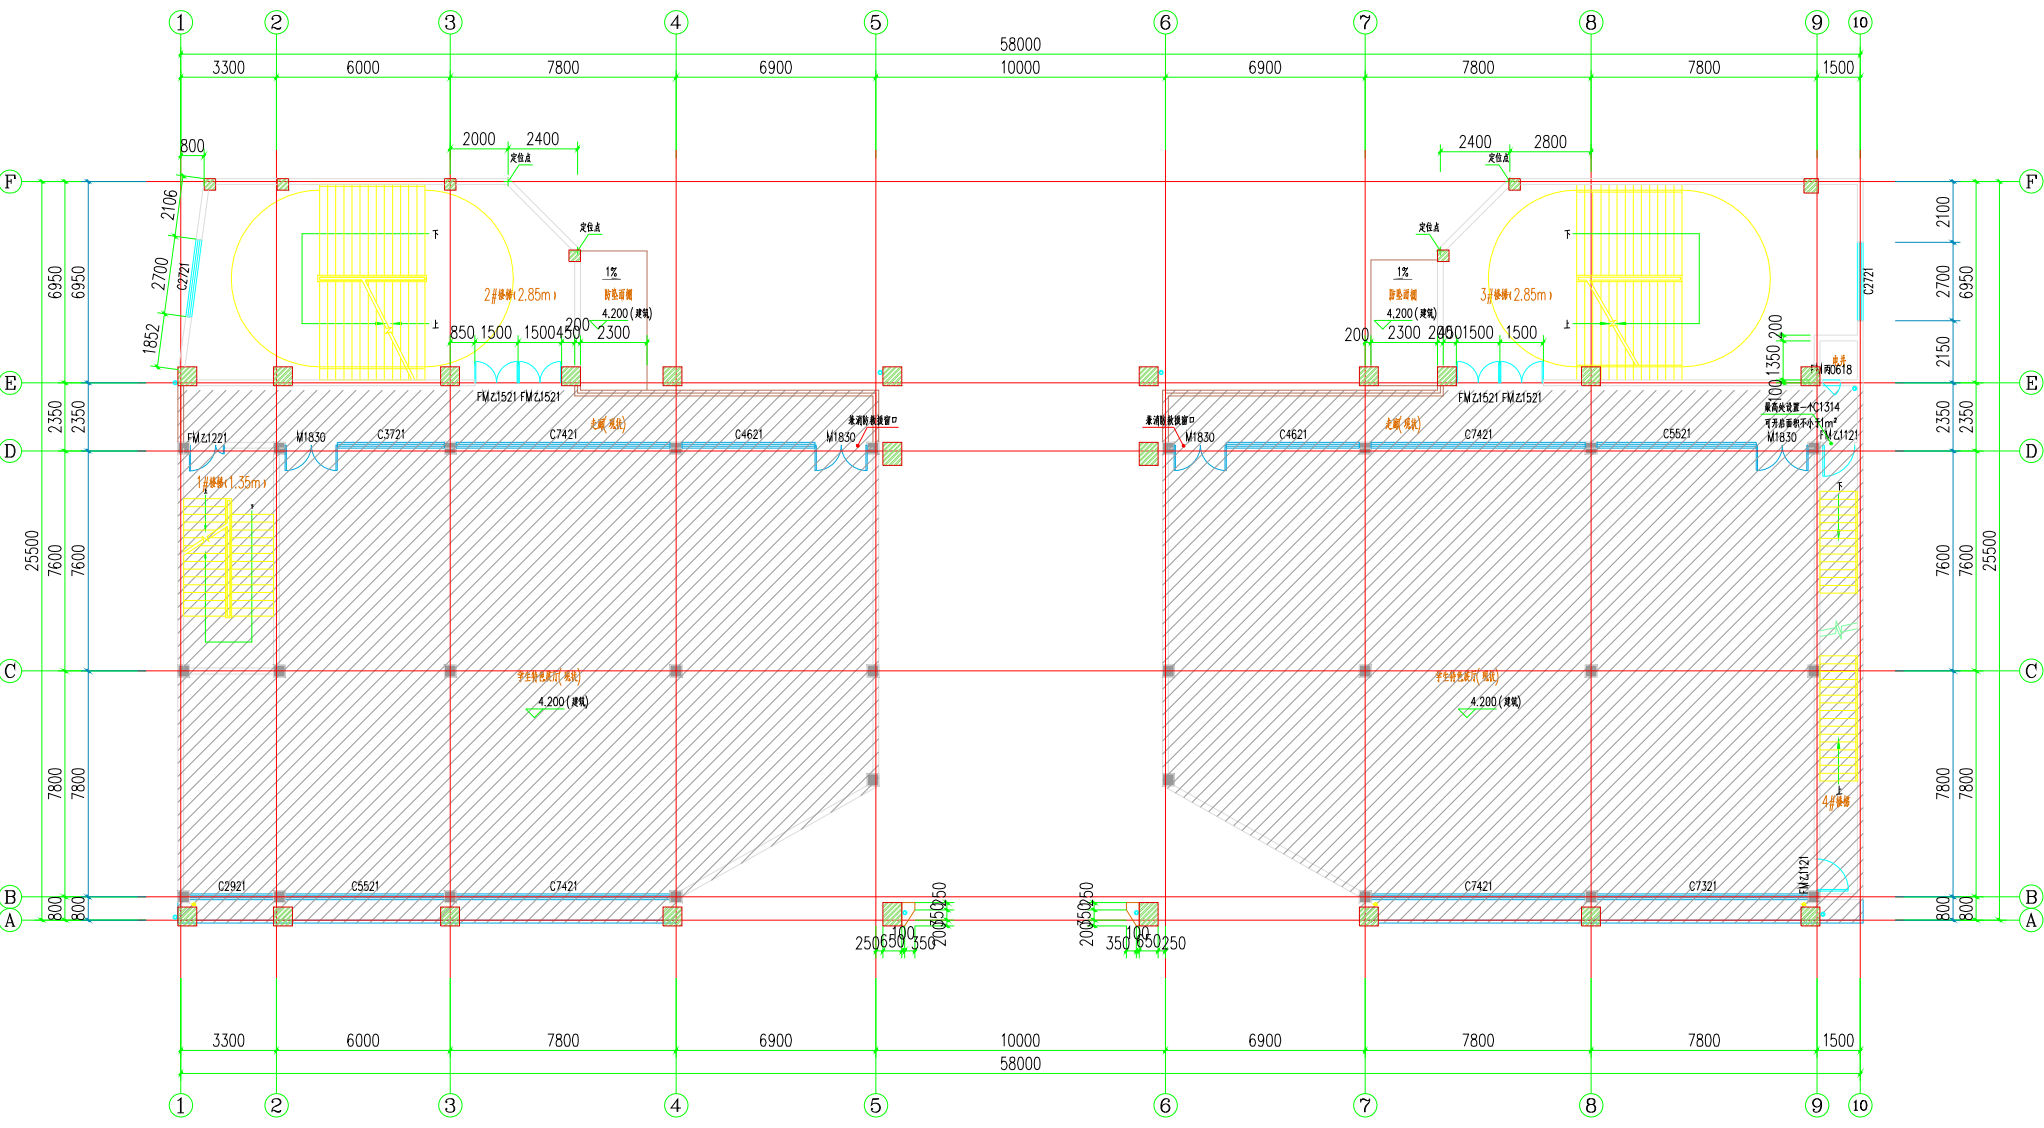



开州区龙珠中心小学功能室二层平面图

开州区龙珠中心小学功能室二层平面图

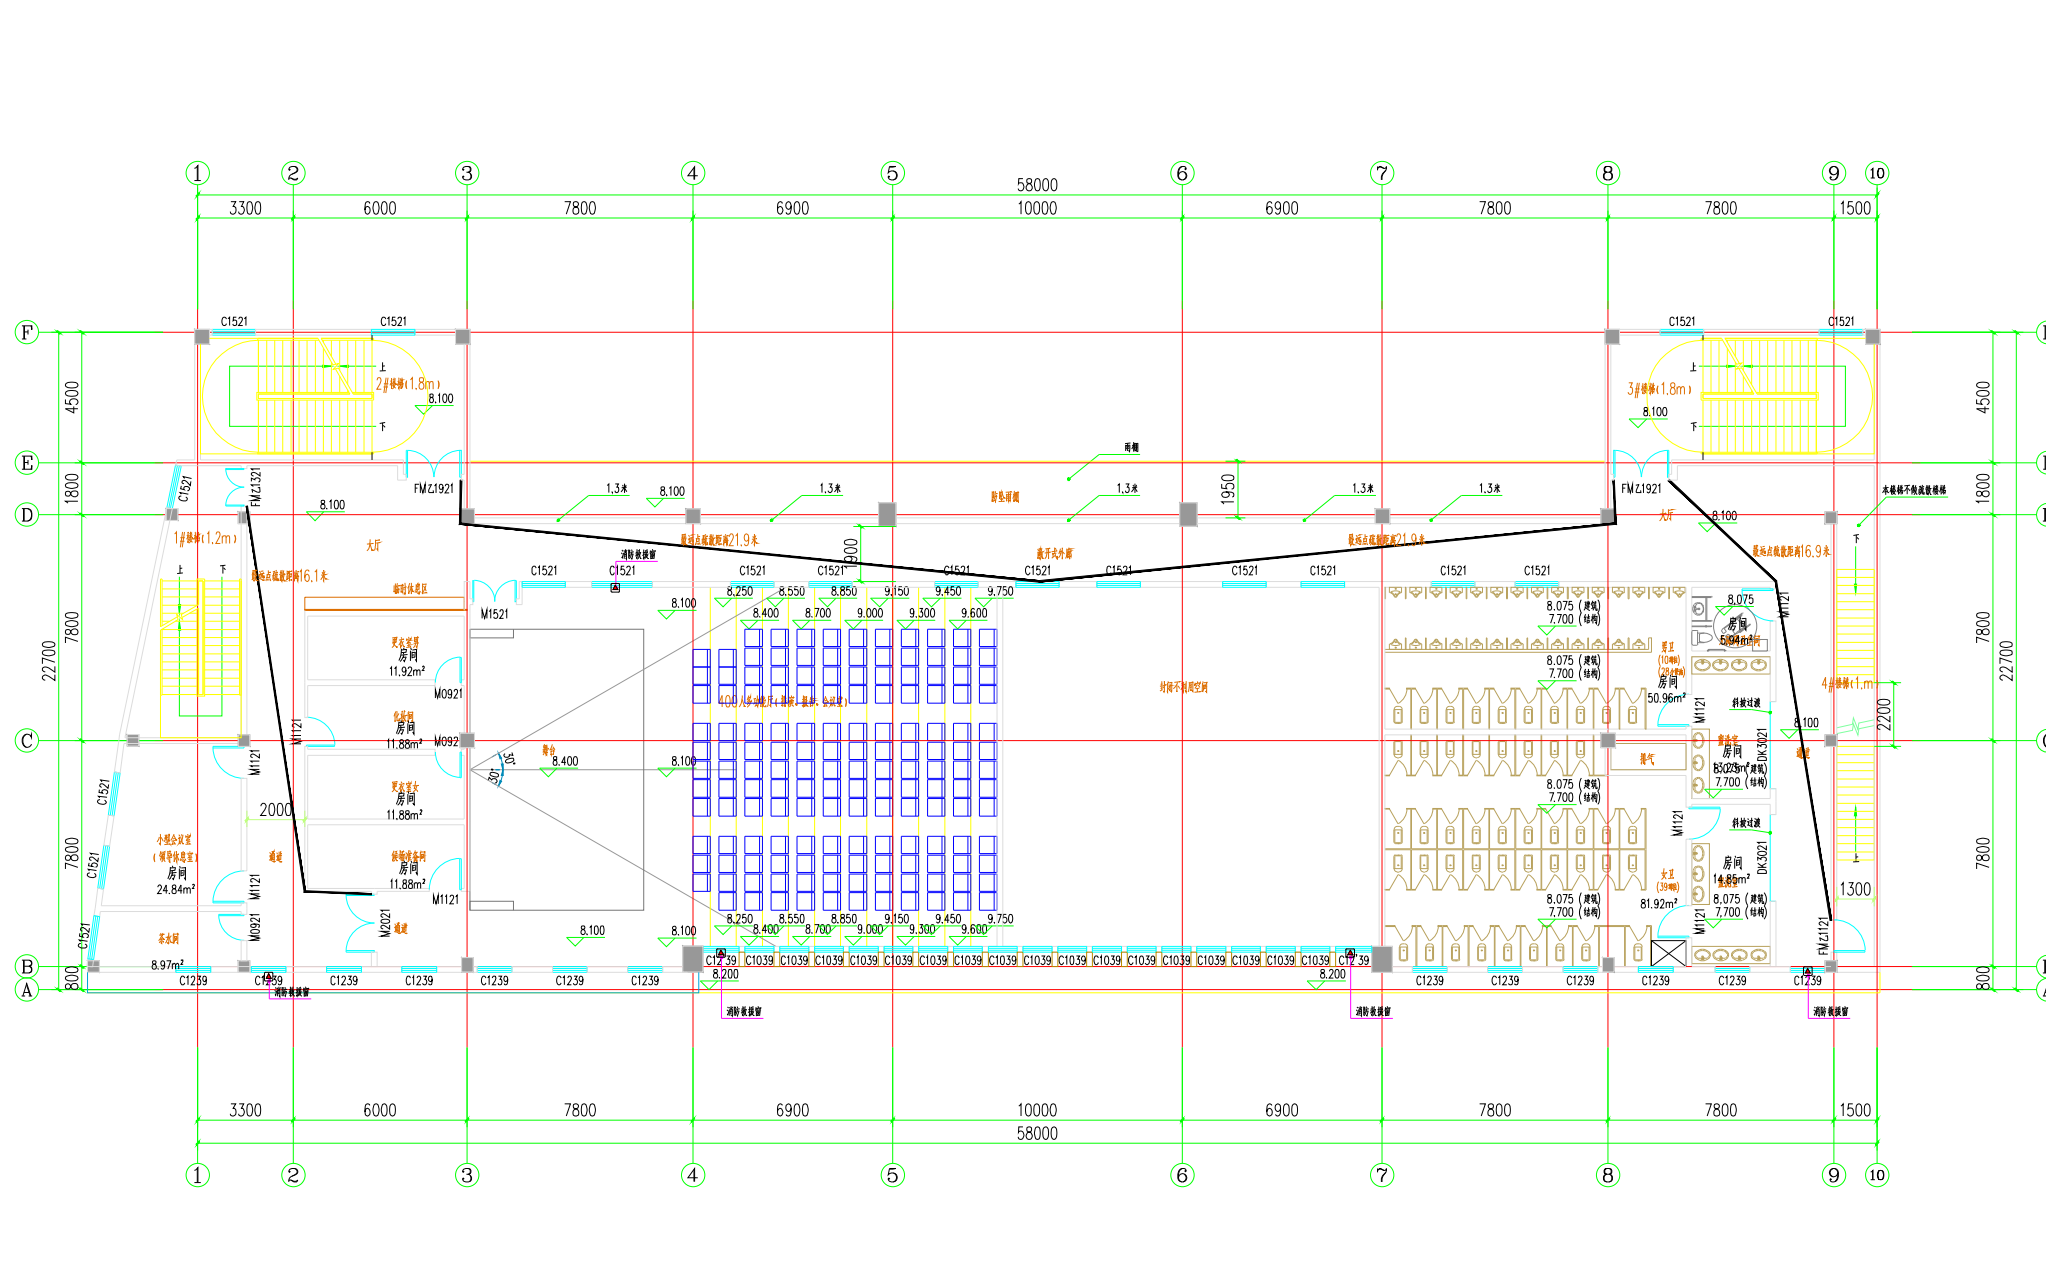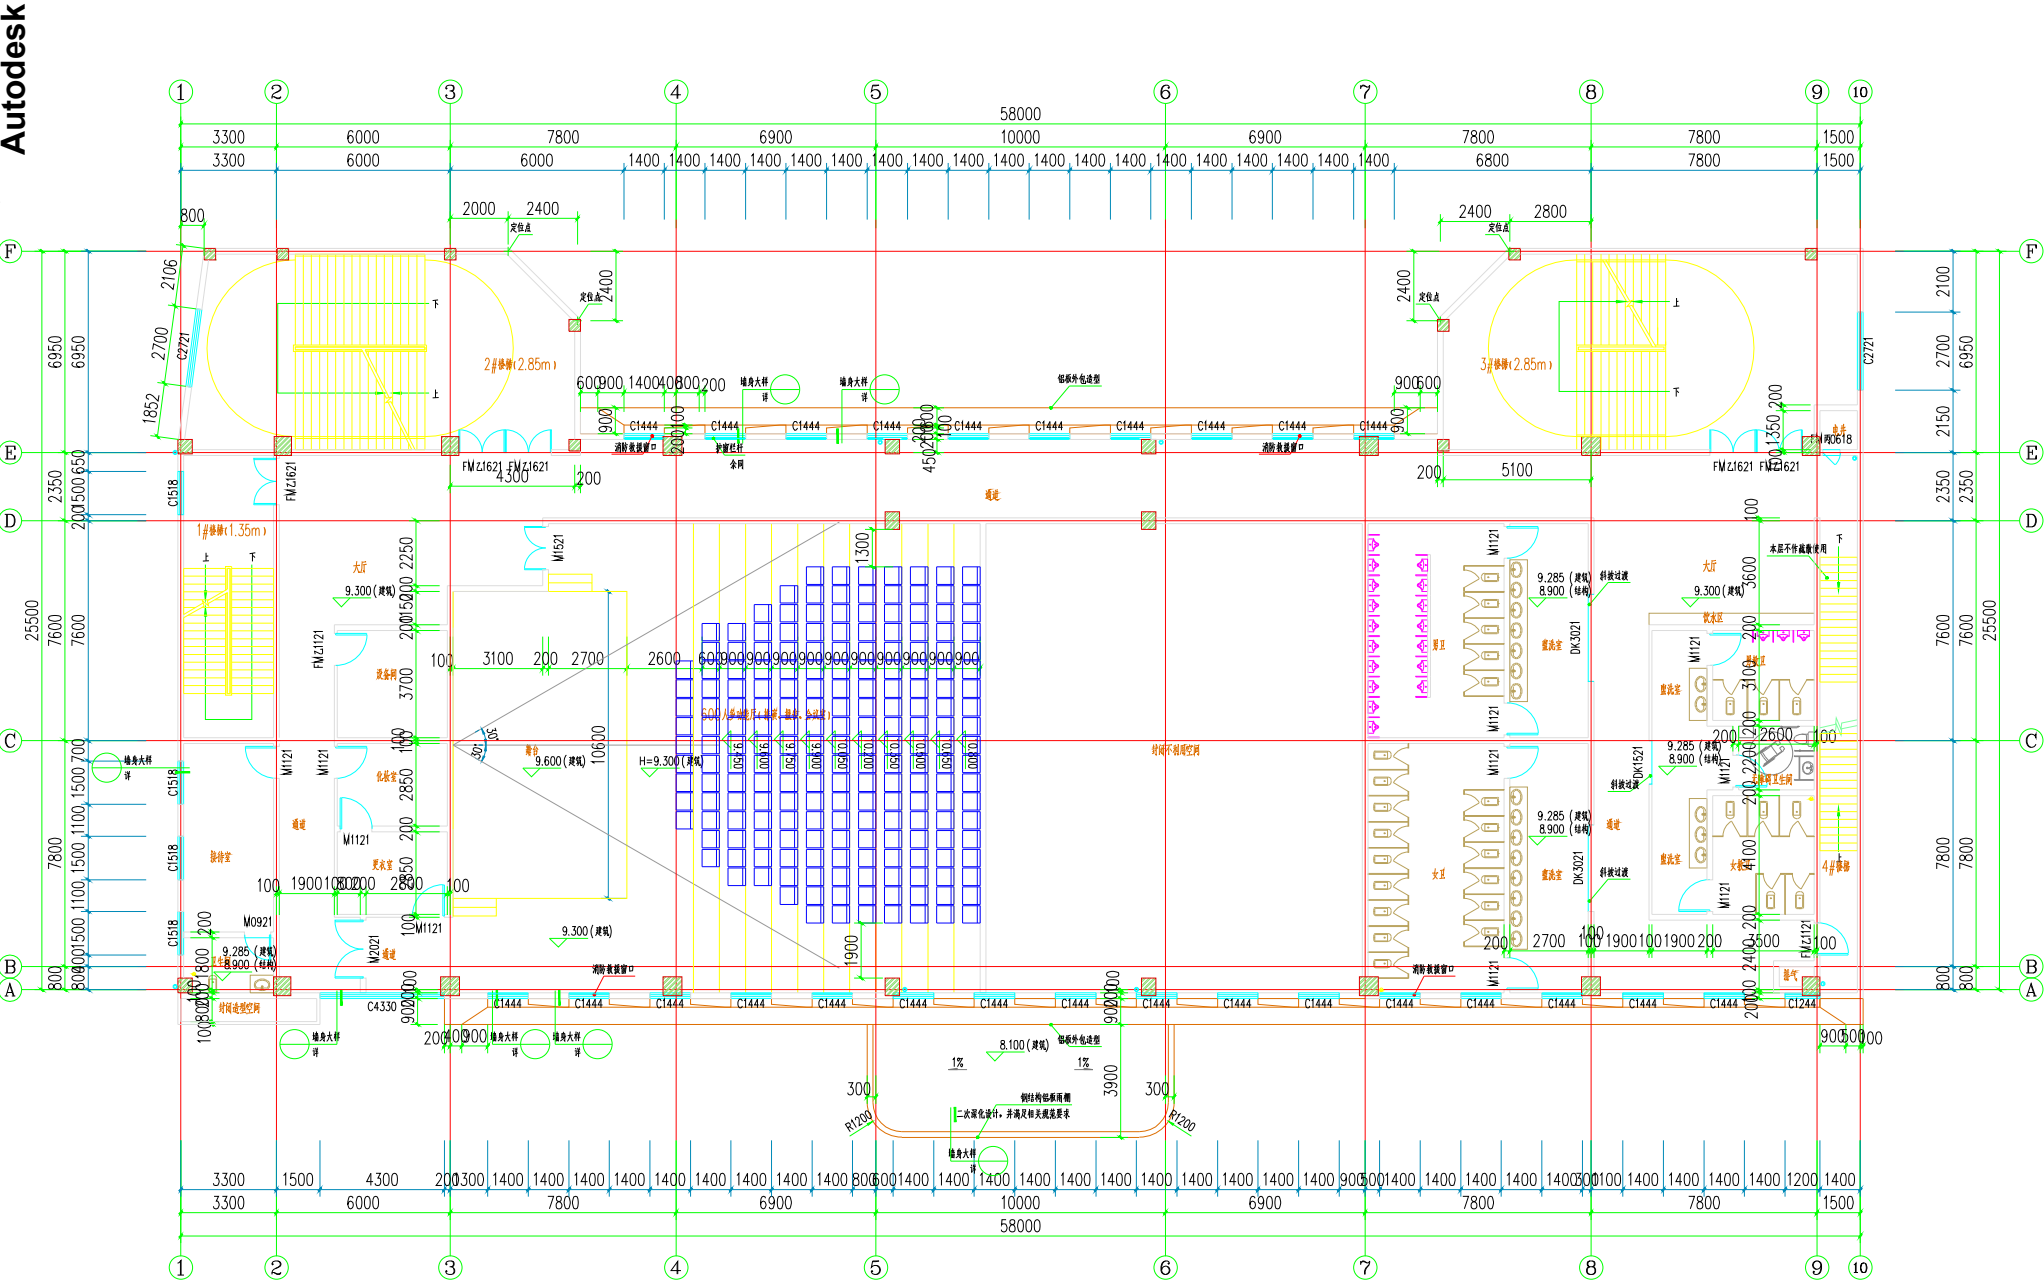

开州区龙珠中心小学功能室三层平面图

开州区龙珠中心小学功能室三层平面图

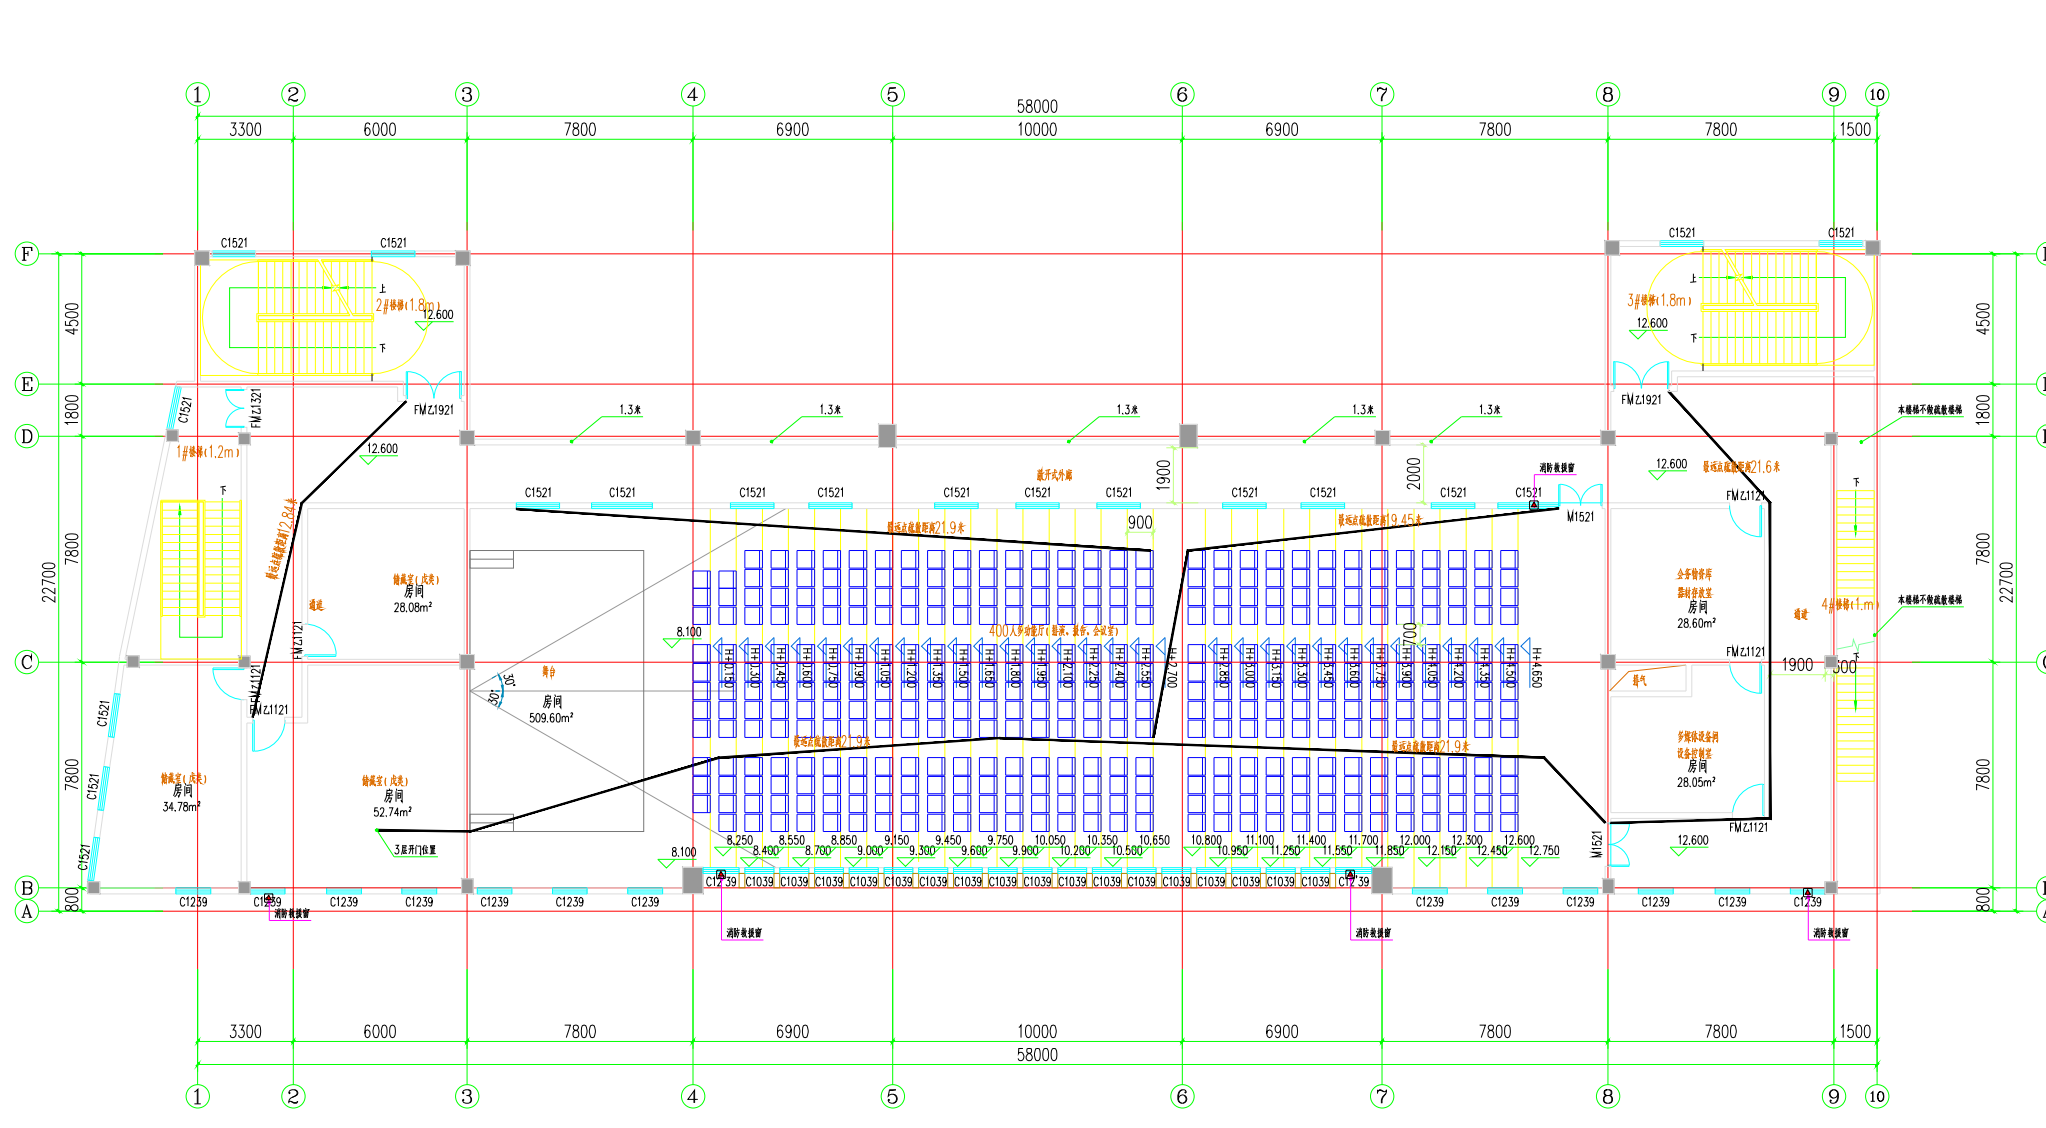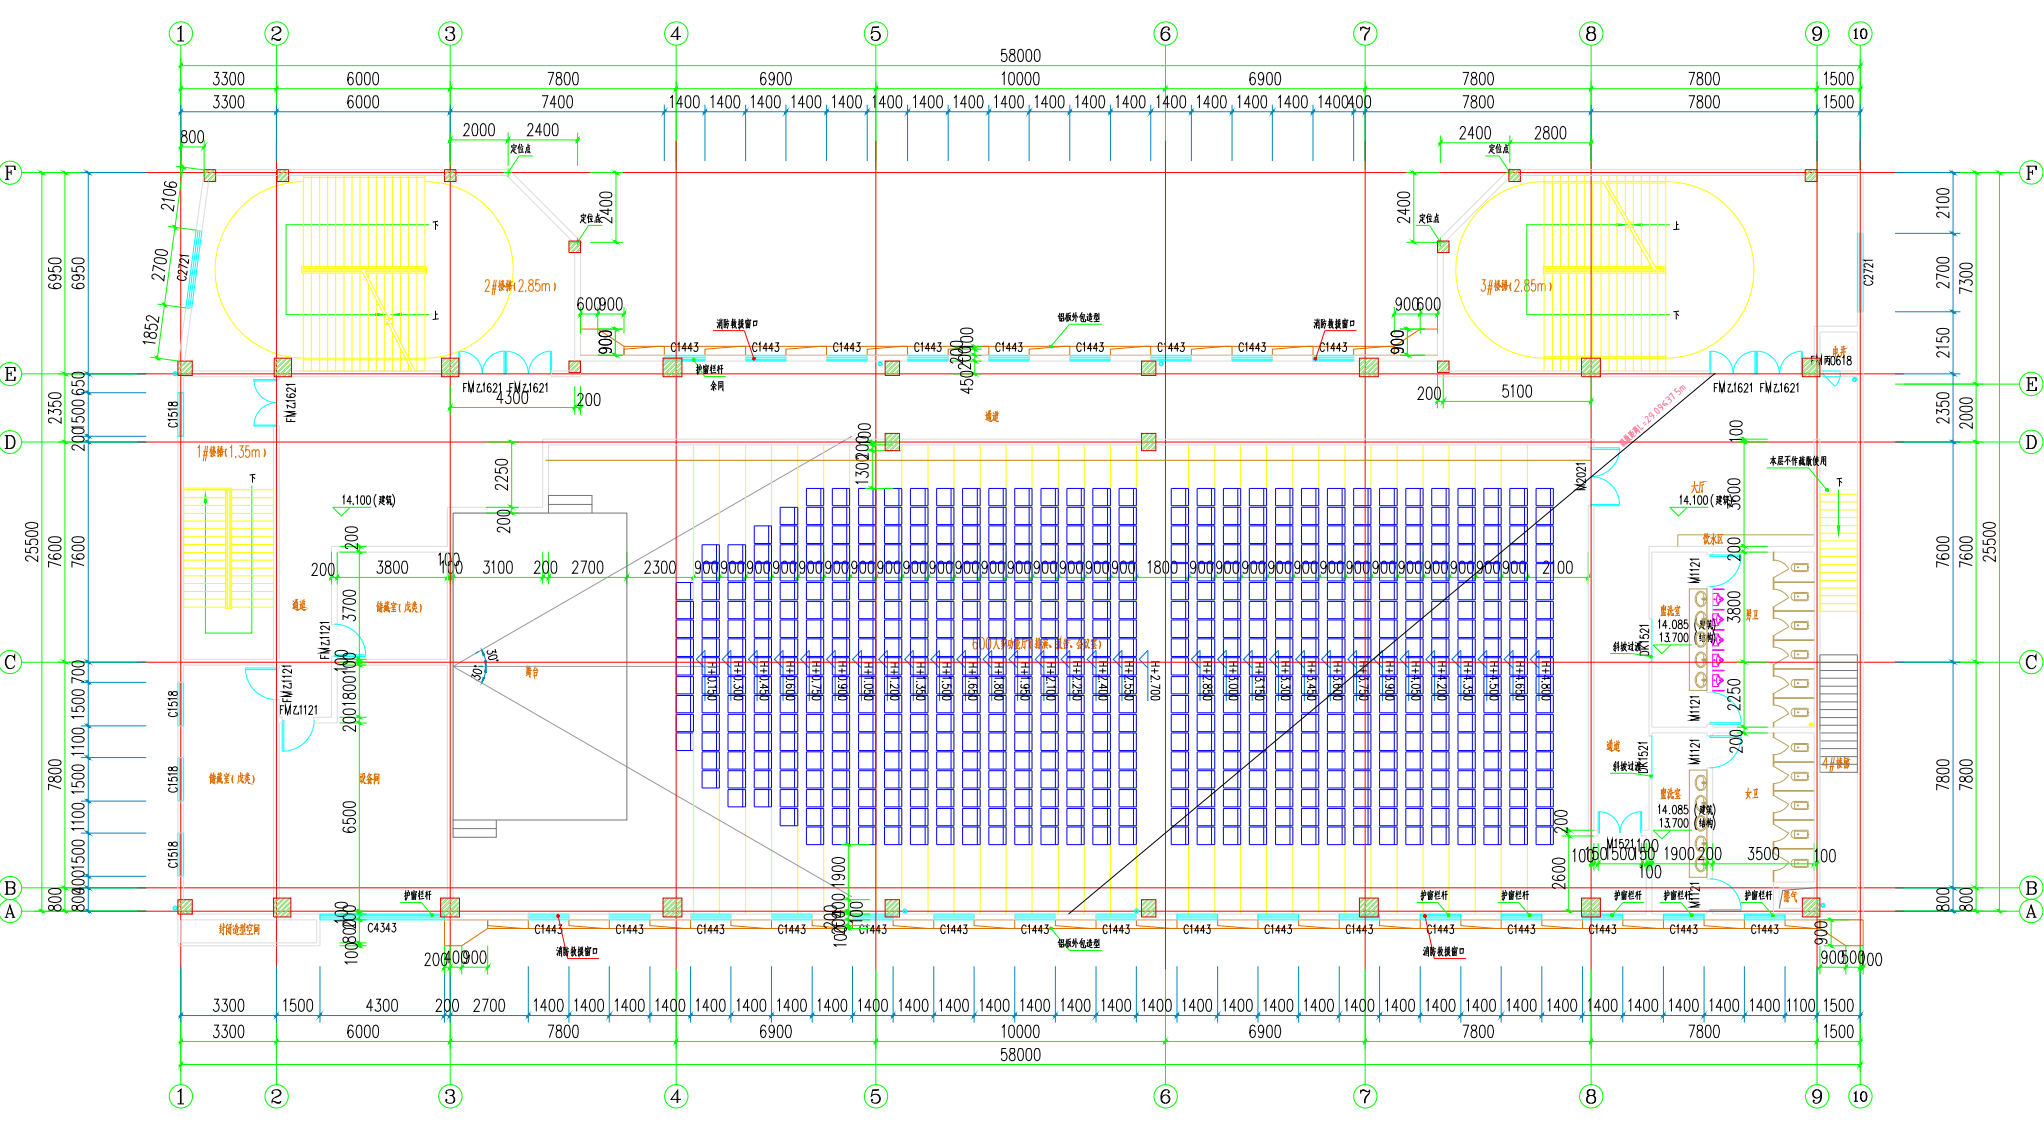

开州区龙珠中心小学功能室四层平面图

开州区龙珠中心小学功能室四层平面图