


重庆市开州区规划和自然资源局
关于湖屿椿山项目设计方案修改的公示


修改前总平图

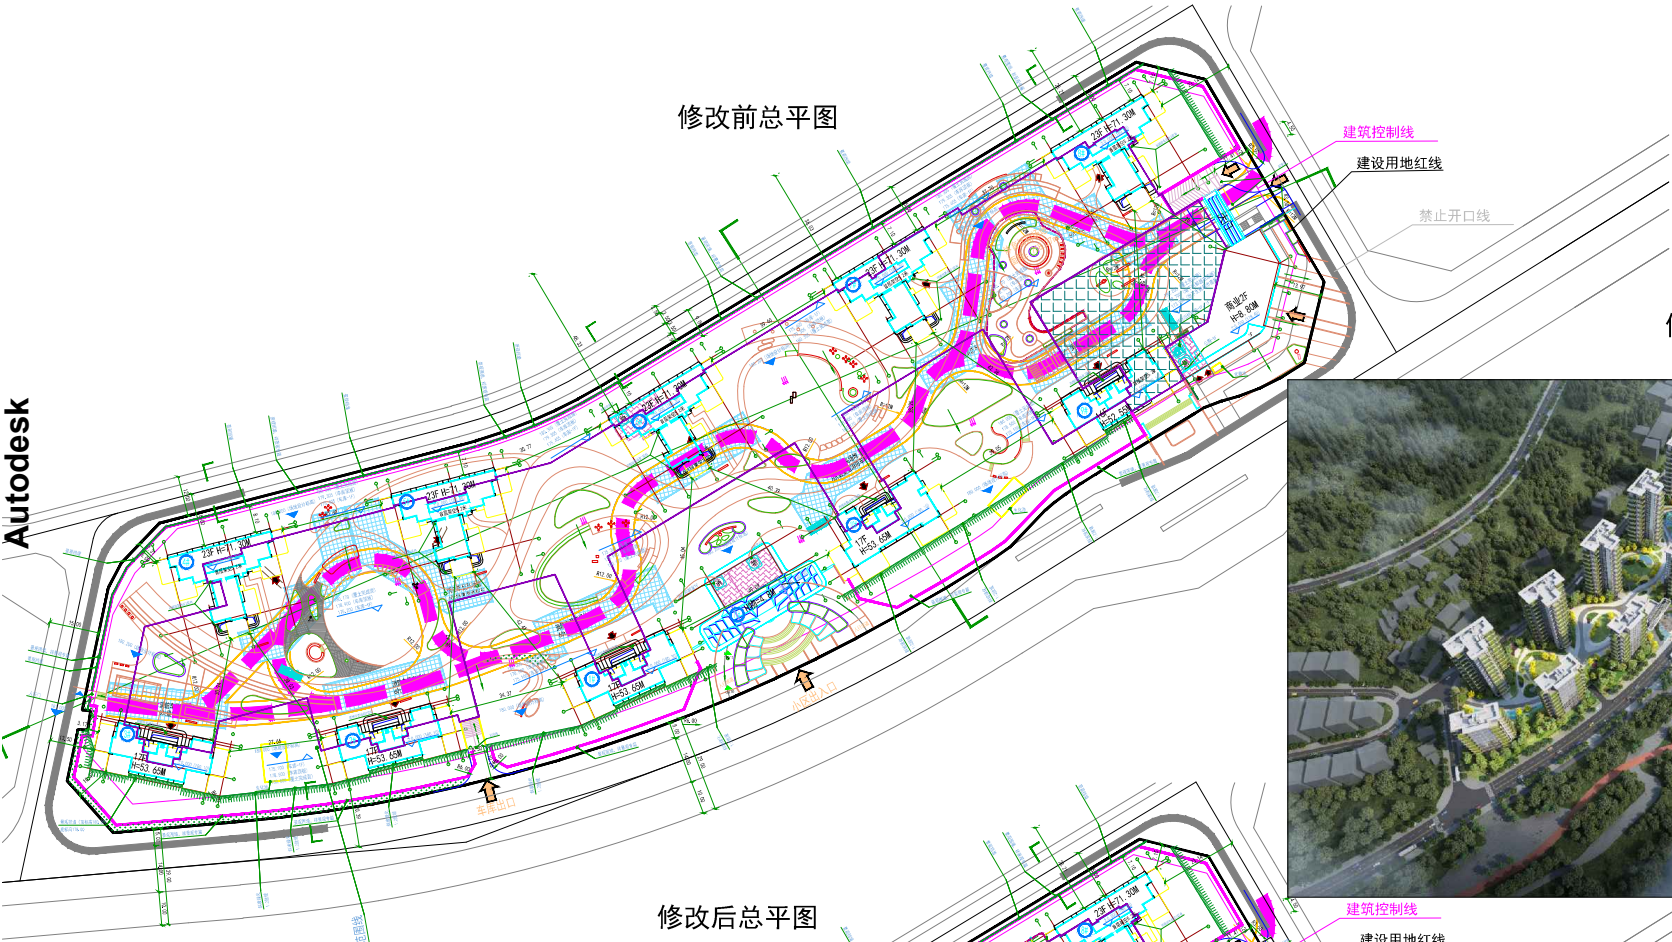

修改前鸟瞰图



修改后总平图

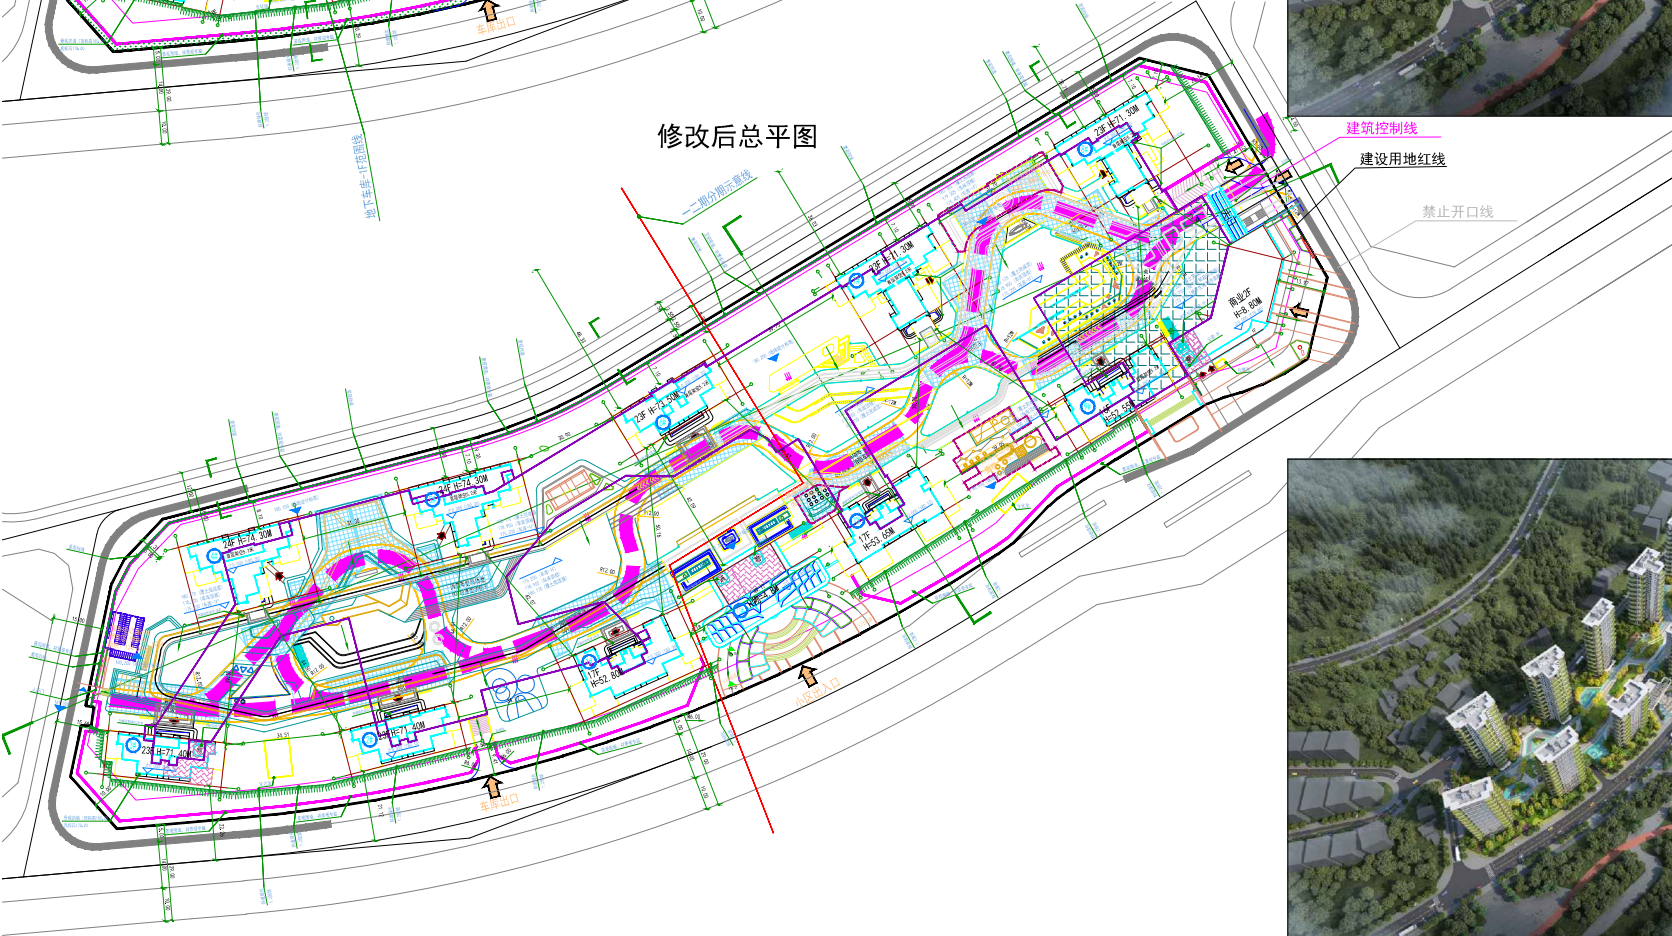

修改前鸟瞰图

